


PLANTA DE PISCINA INFANTIL

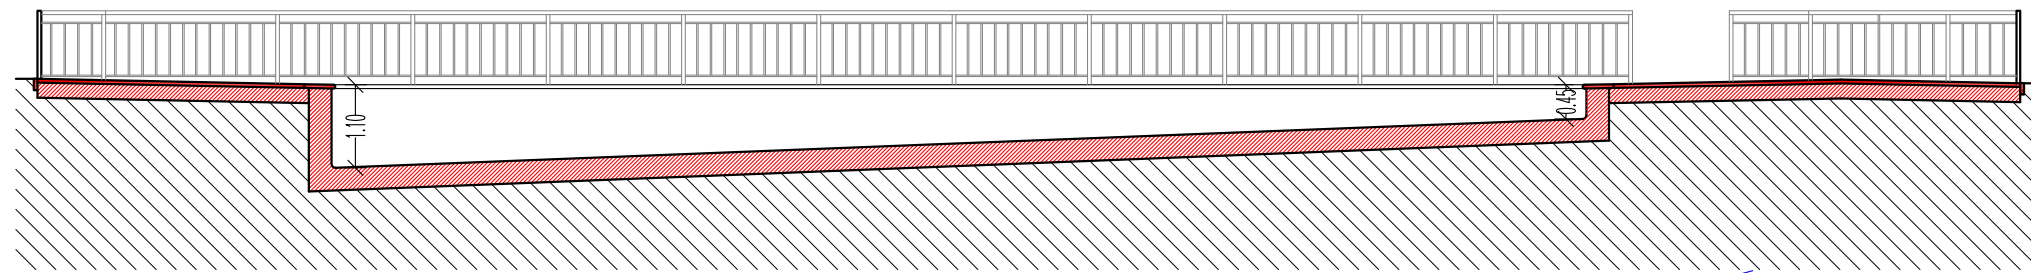

SECCIÓN A-B

LOS ARQUITECTOS
Carmen Domínguez Imaz
Jesús Martínez González

0 1 2 3	
ARQUITECTOS	
Carmen Domínguez Imaz Jesús Martínez González	
PROYECTO DE REFORMA DE LAS PISCINAS MUNICIPALES DE AUTOL	

PLANO Nº
04
 2018

PROPIEDAD DE:	EXCMO. AYUNTAMIENTO DE AUTOL
SITUACION :	PASEO DEL CIDACOS S/Nº AUTOL (LA RIOJA)
PISCINA INFANTIL ESTADO ACTUAL	
1:100	