

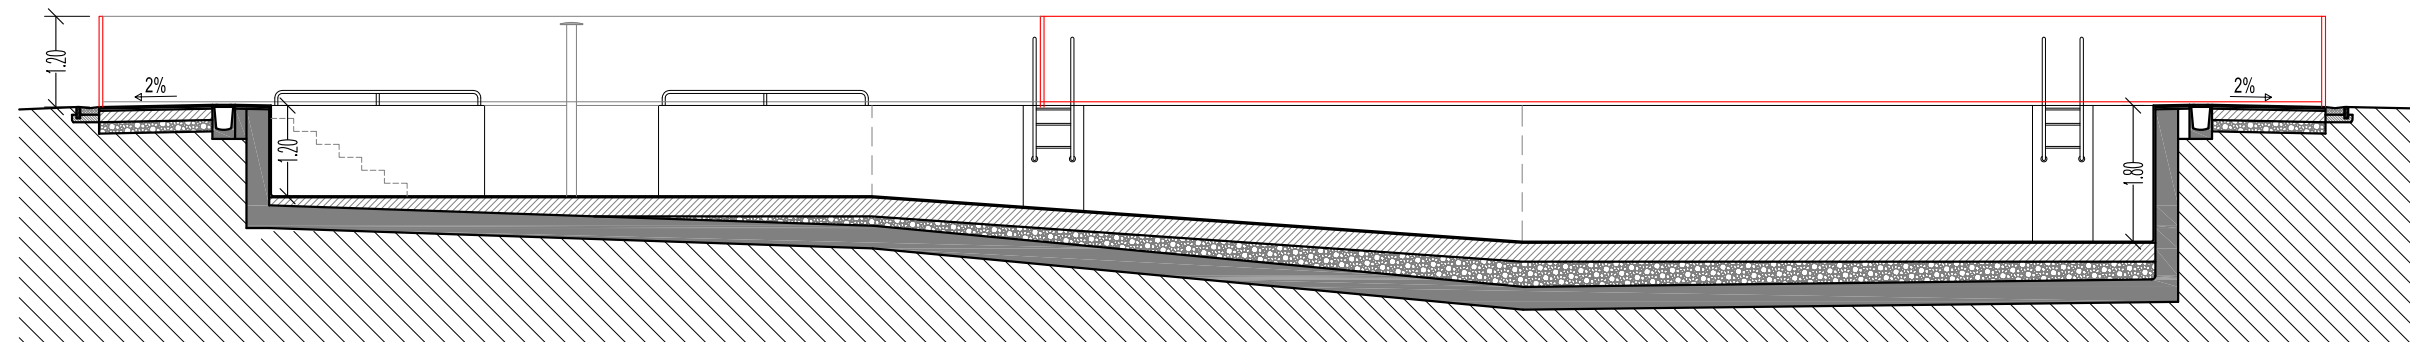
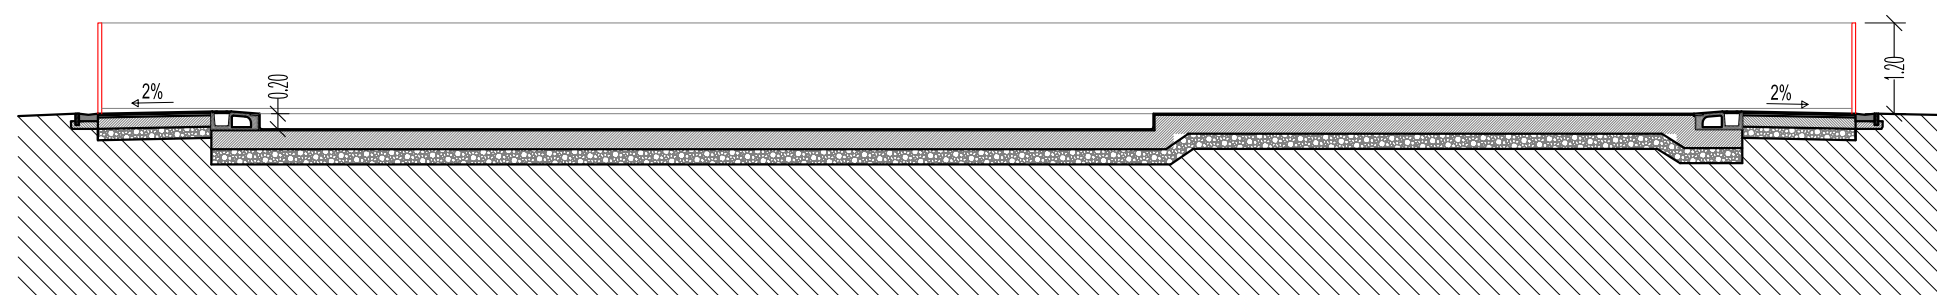


SECCIÓN REFORMADA A - B

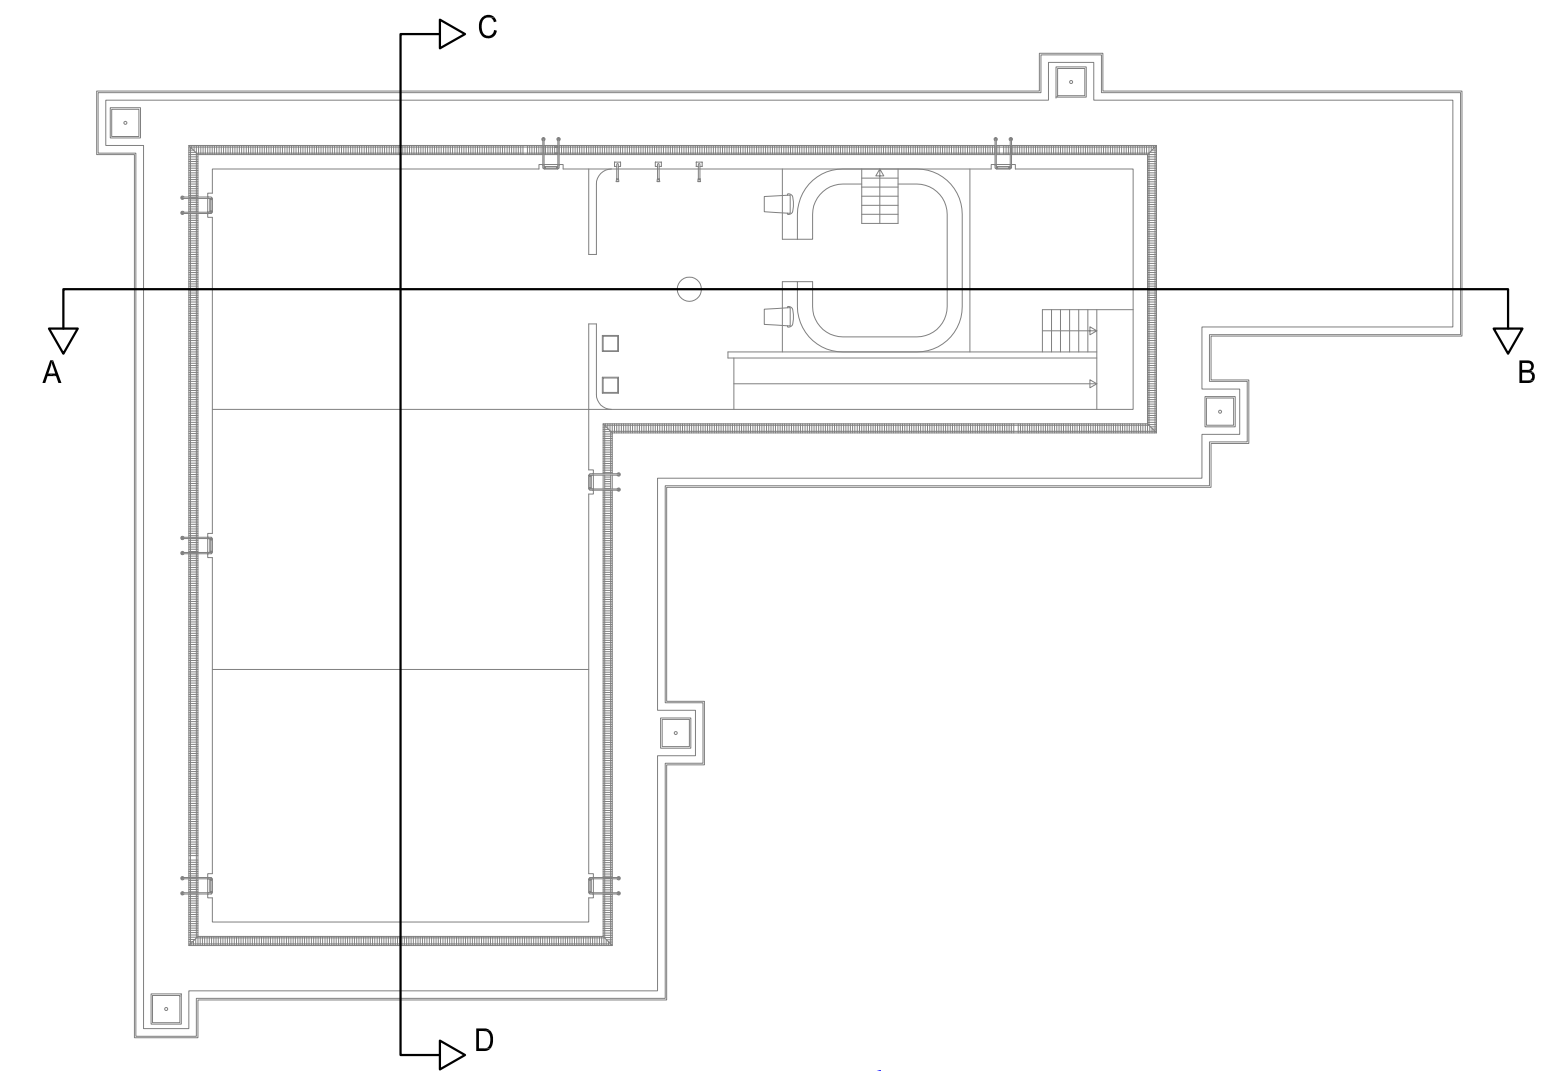

SECCIÓN REFORMADA C - D

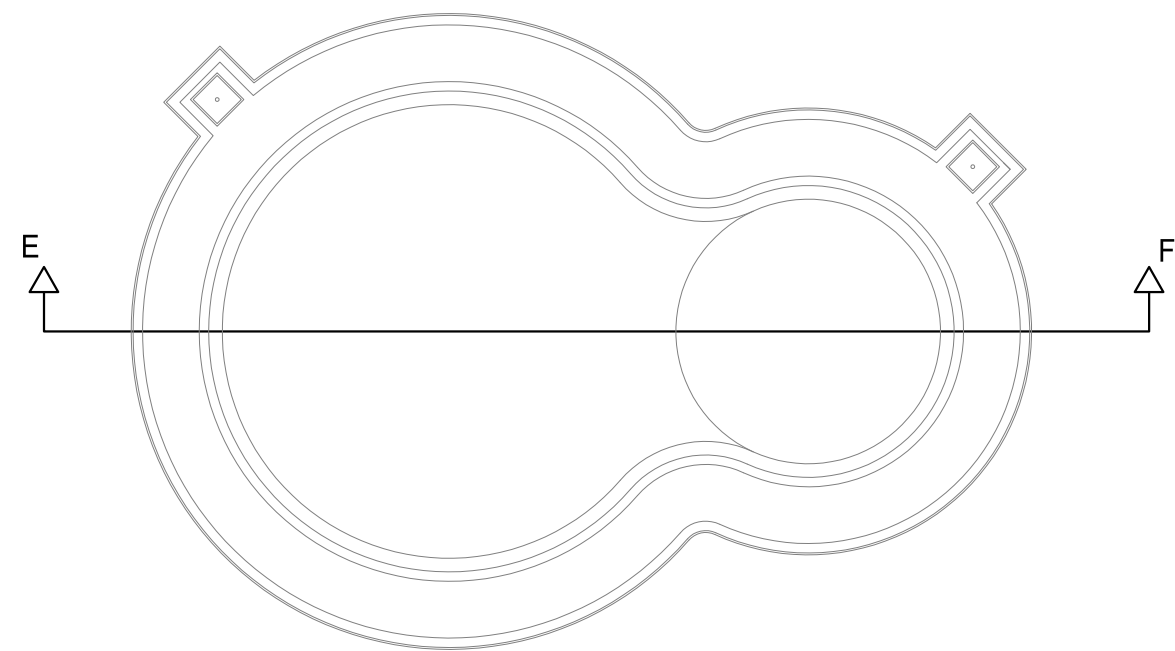

SECCIÓN REFORMADA E - F

LOS ARQUITECTOS <i>Carmen Domínguez Imaz</i> <i>Jesús Martínez González</i>		
	ARQUITECTOS Carmen Domínguez Imaz Jesús Martínez González	
PROYECTO DE REFORMA DE LAS PISCINAS MUNICIPALES DE AUTOL		
PLANO Nº 08	2018	PROPIEDAD DE: EXCMO. AYUNTAMIENTO DE AUTOL SITUACION : PASEO DEL CIDACOS S/Nº AUTOL (LA RIOJA)
SECCIONES PISCINAS REFORMADAS		1:100