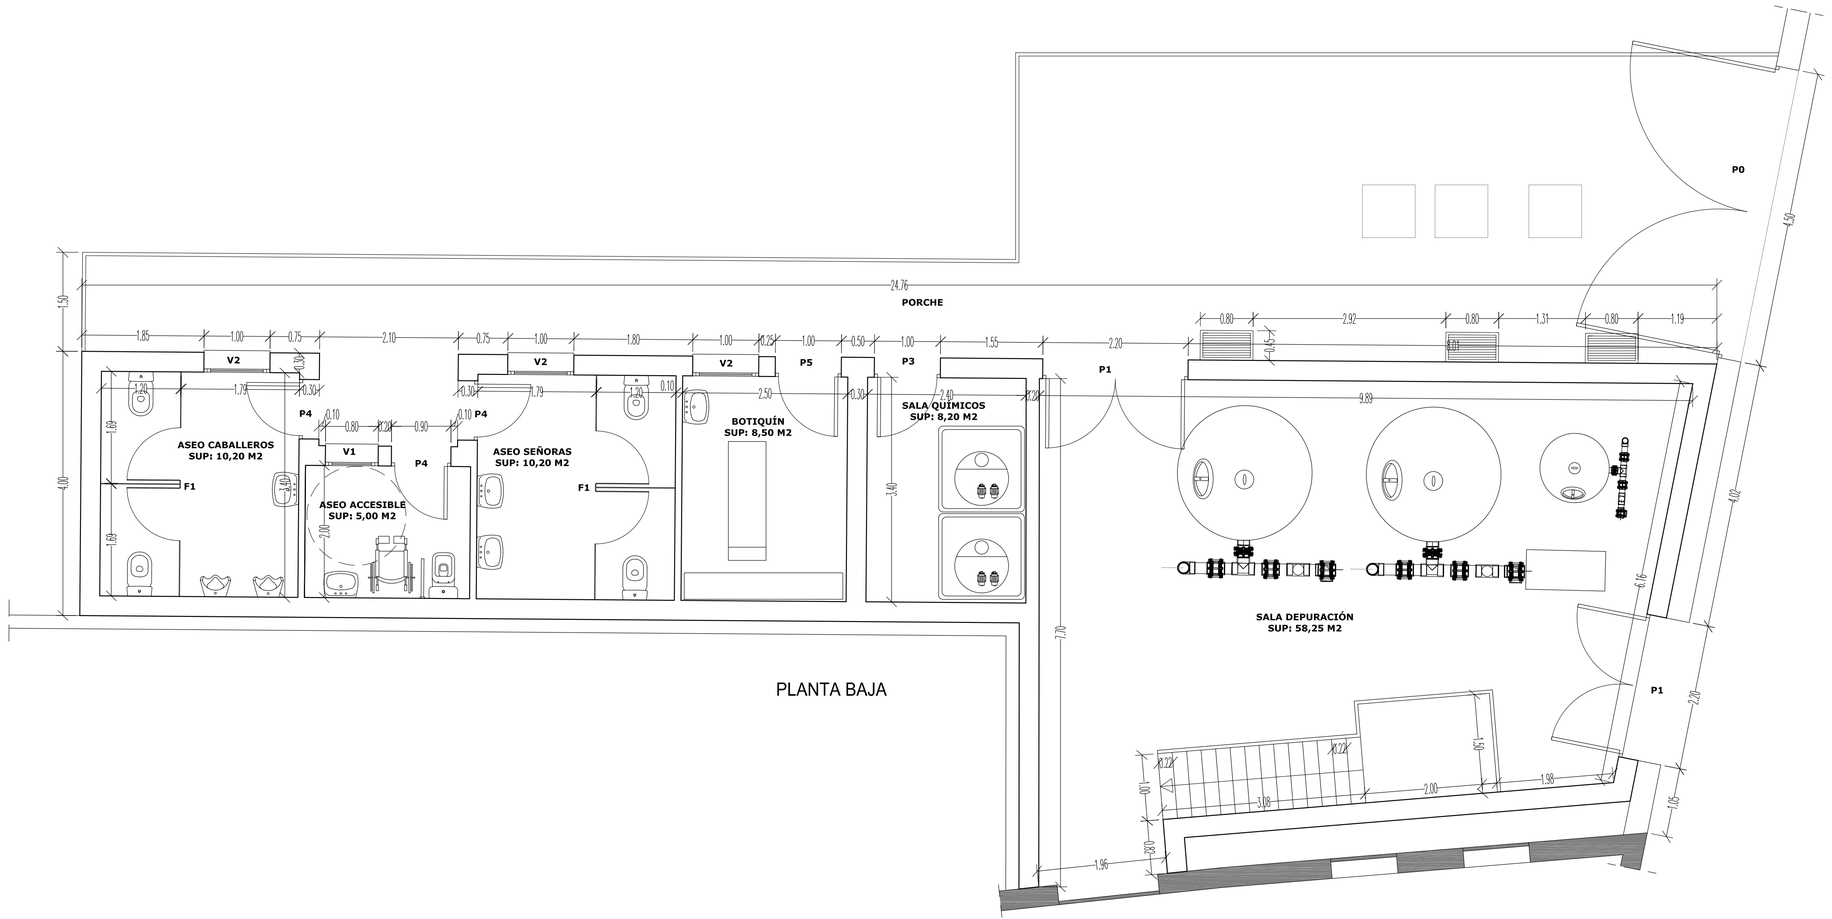

LOS ARQUITECTOS

0 1 2 3

ARQUITECTOS

Carmen Domínguez Imaz
Jesús Martínez González

PROYECTO DE REFORMA DE LAS PISCINAS MUNICIPALES DE AUTOL

PLANO Nº 13

2018

PROPIEDAD DE: EXCMO. AYUNTAMIENTO DE AUTOL
SITUACION : PASEO DEL CIDACOS S/Nº AUTOL (LA RIOJA)

EDIFICIO – DISTRIBUCIÓN PLANTA BAJA 1:50