
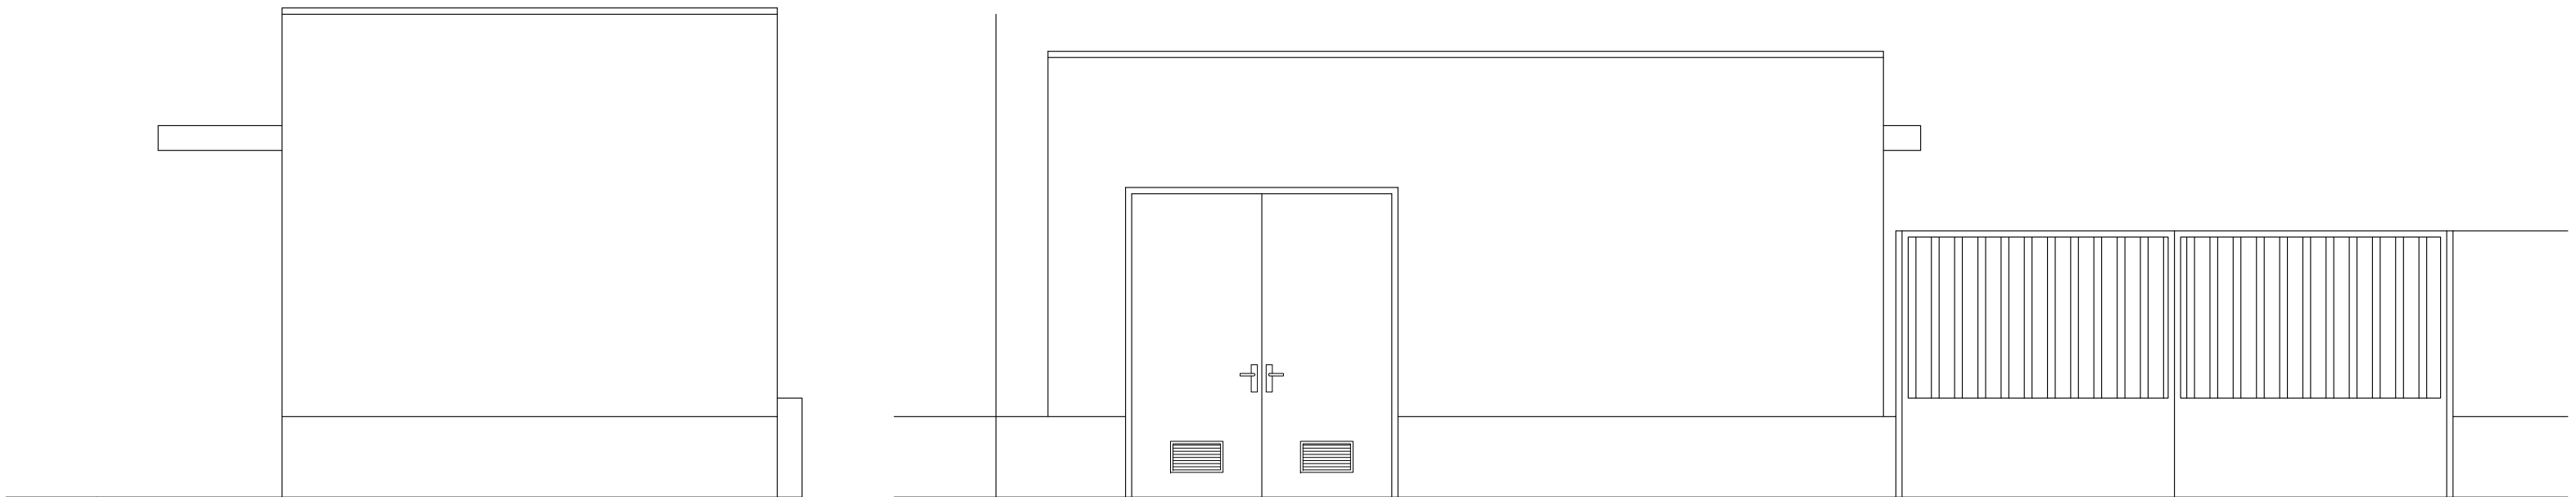


ALZADO FRONTAL

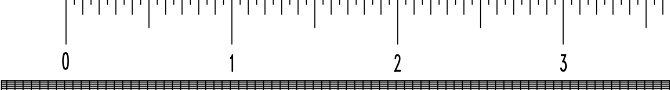

ALZADOS LATERALES

LOS ARQUITECTOS <i>Carmen Domínguez Imaz</i> <i>Jesús Martínez González</i>		 ARQUITECTOS	
PLANO N° 16		PROYECTO DE REFORMA DE LAS PISCINAS MUNICIPALES DE AUTOL	
2018		PROPIEDAD DE: EXCMO. AYUNTAMIENTO DE AUTOL SITUACION : PASEO DEL CIDACOS S/Nº AUTOL (LA RIOJA)	
EDIFICIO - ALZADOS		1:50	