




DETALLE A

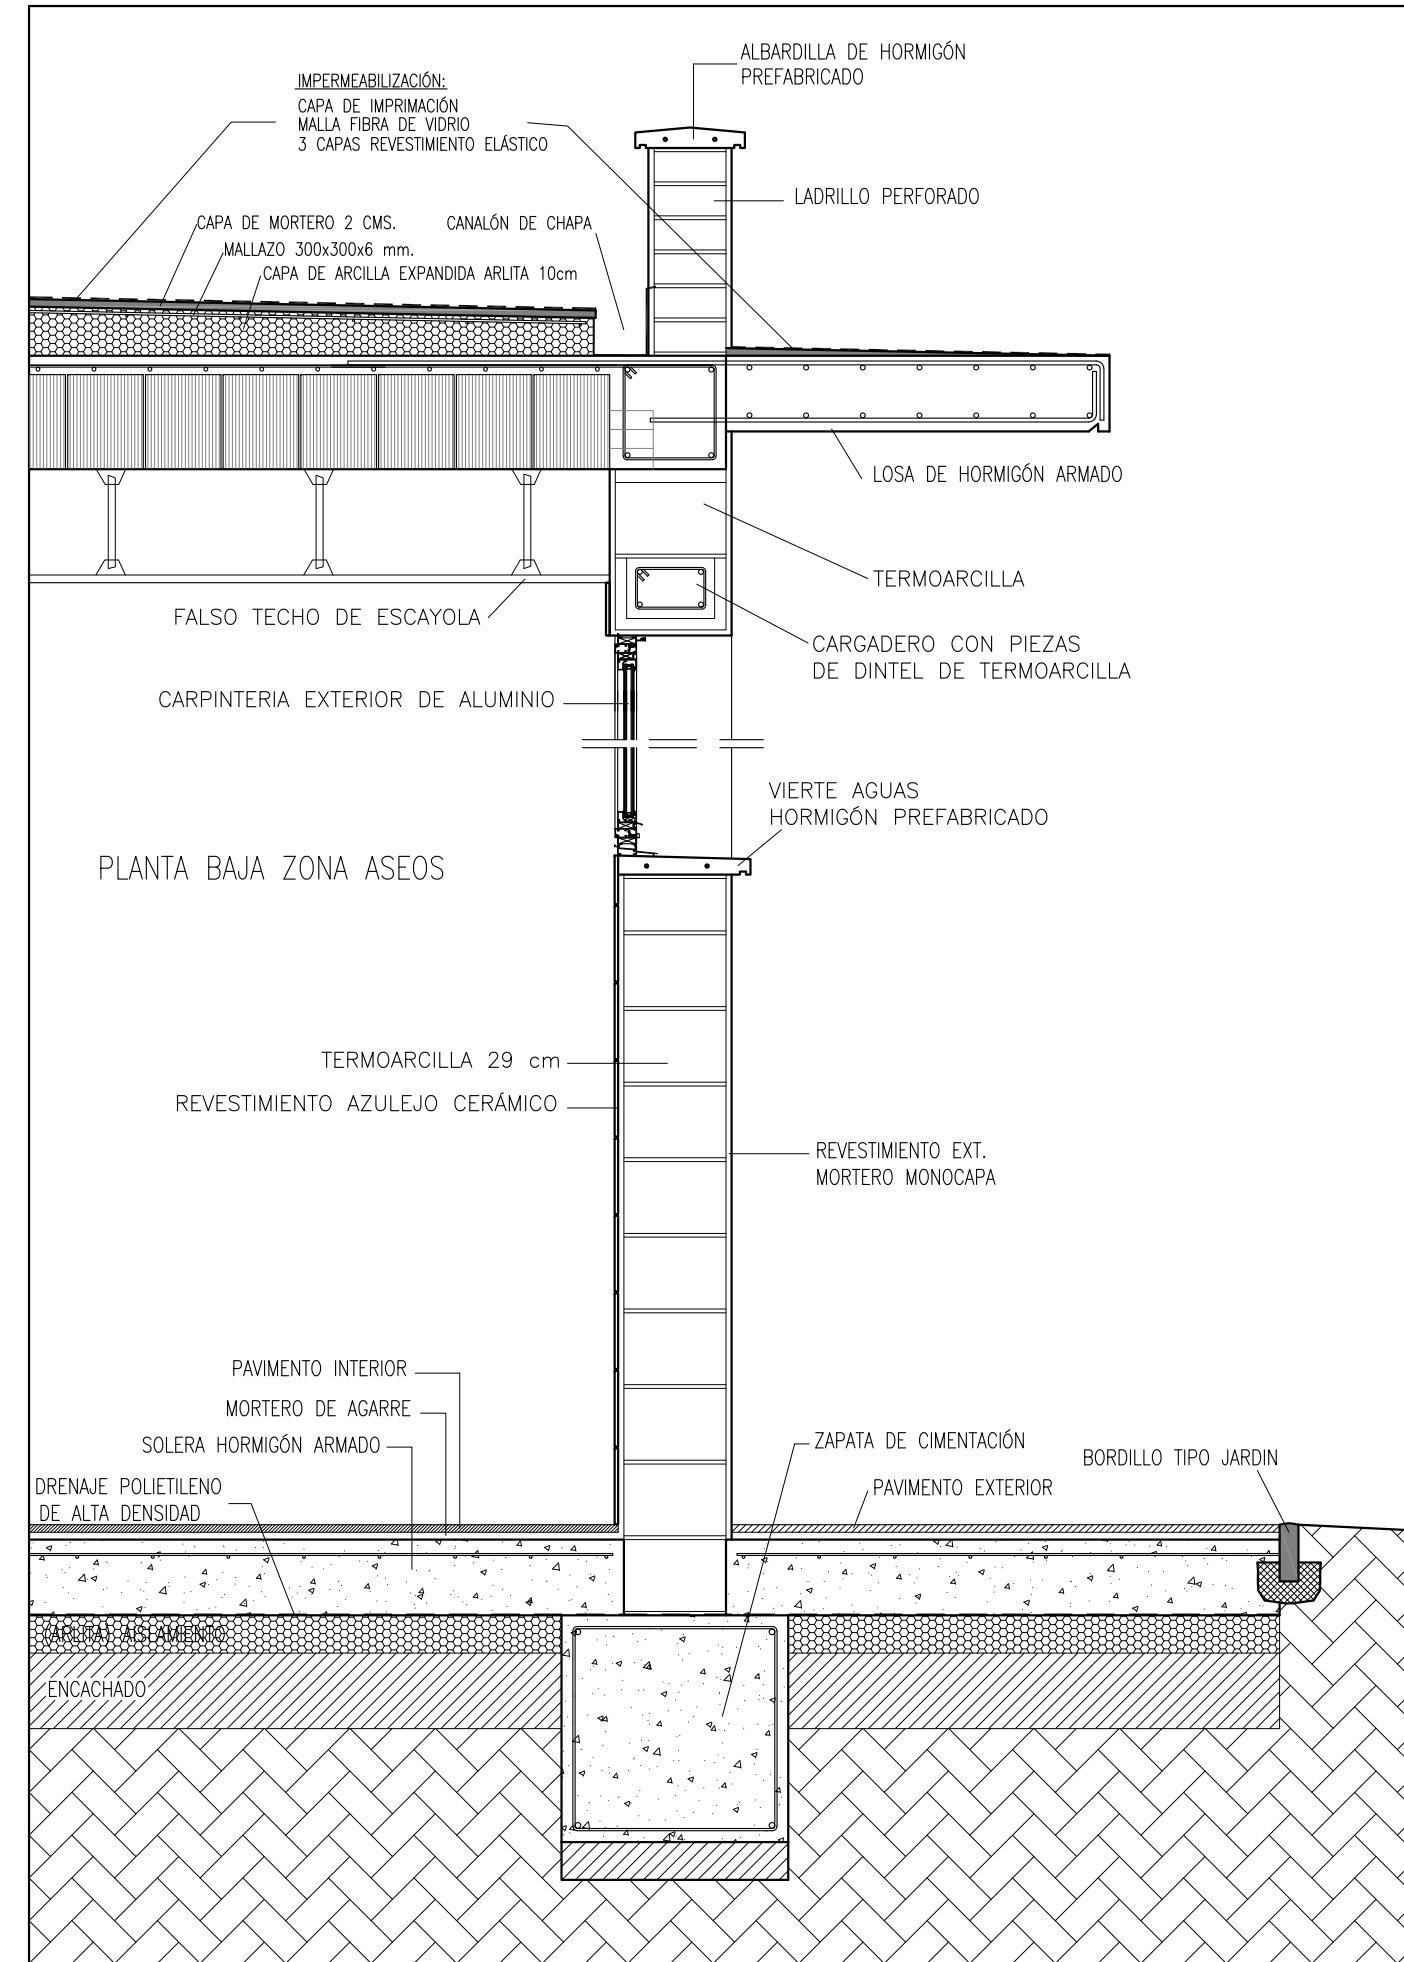


DETALLE B

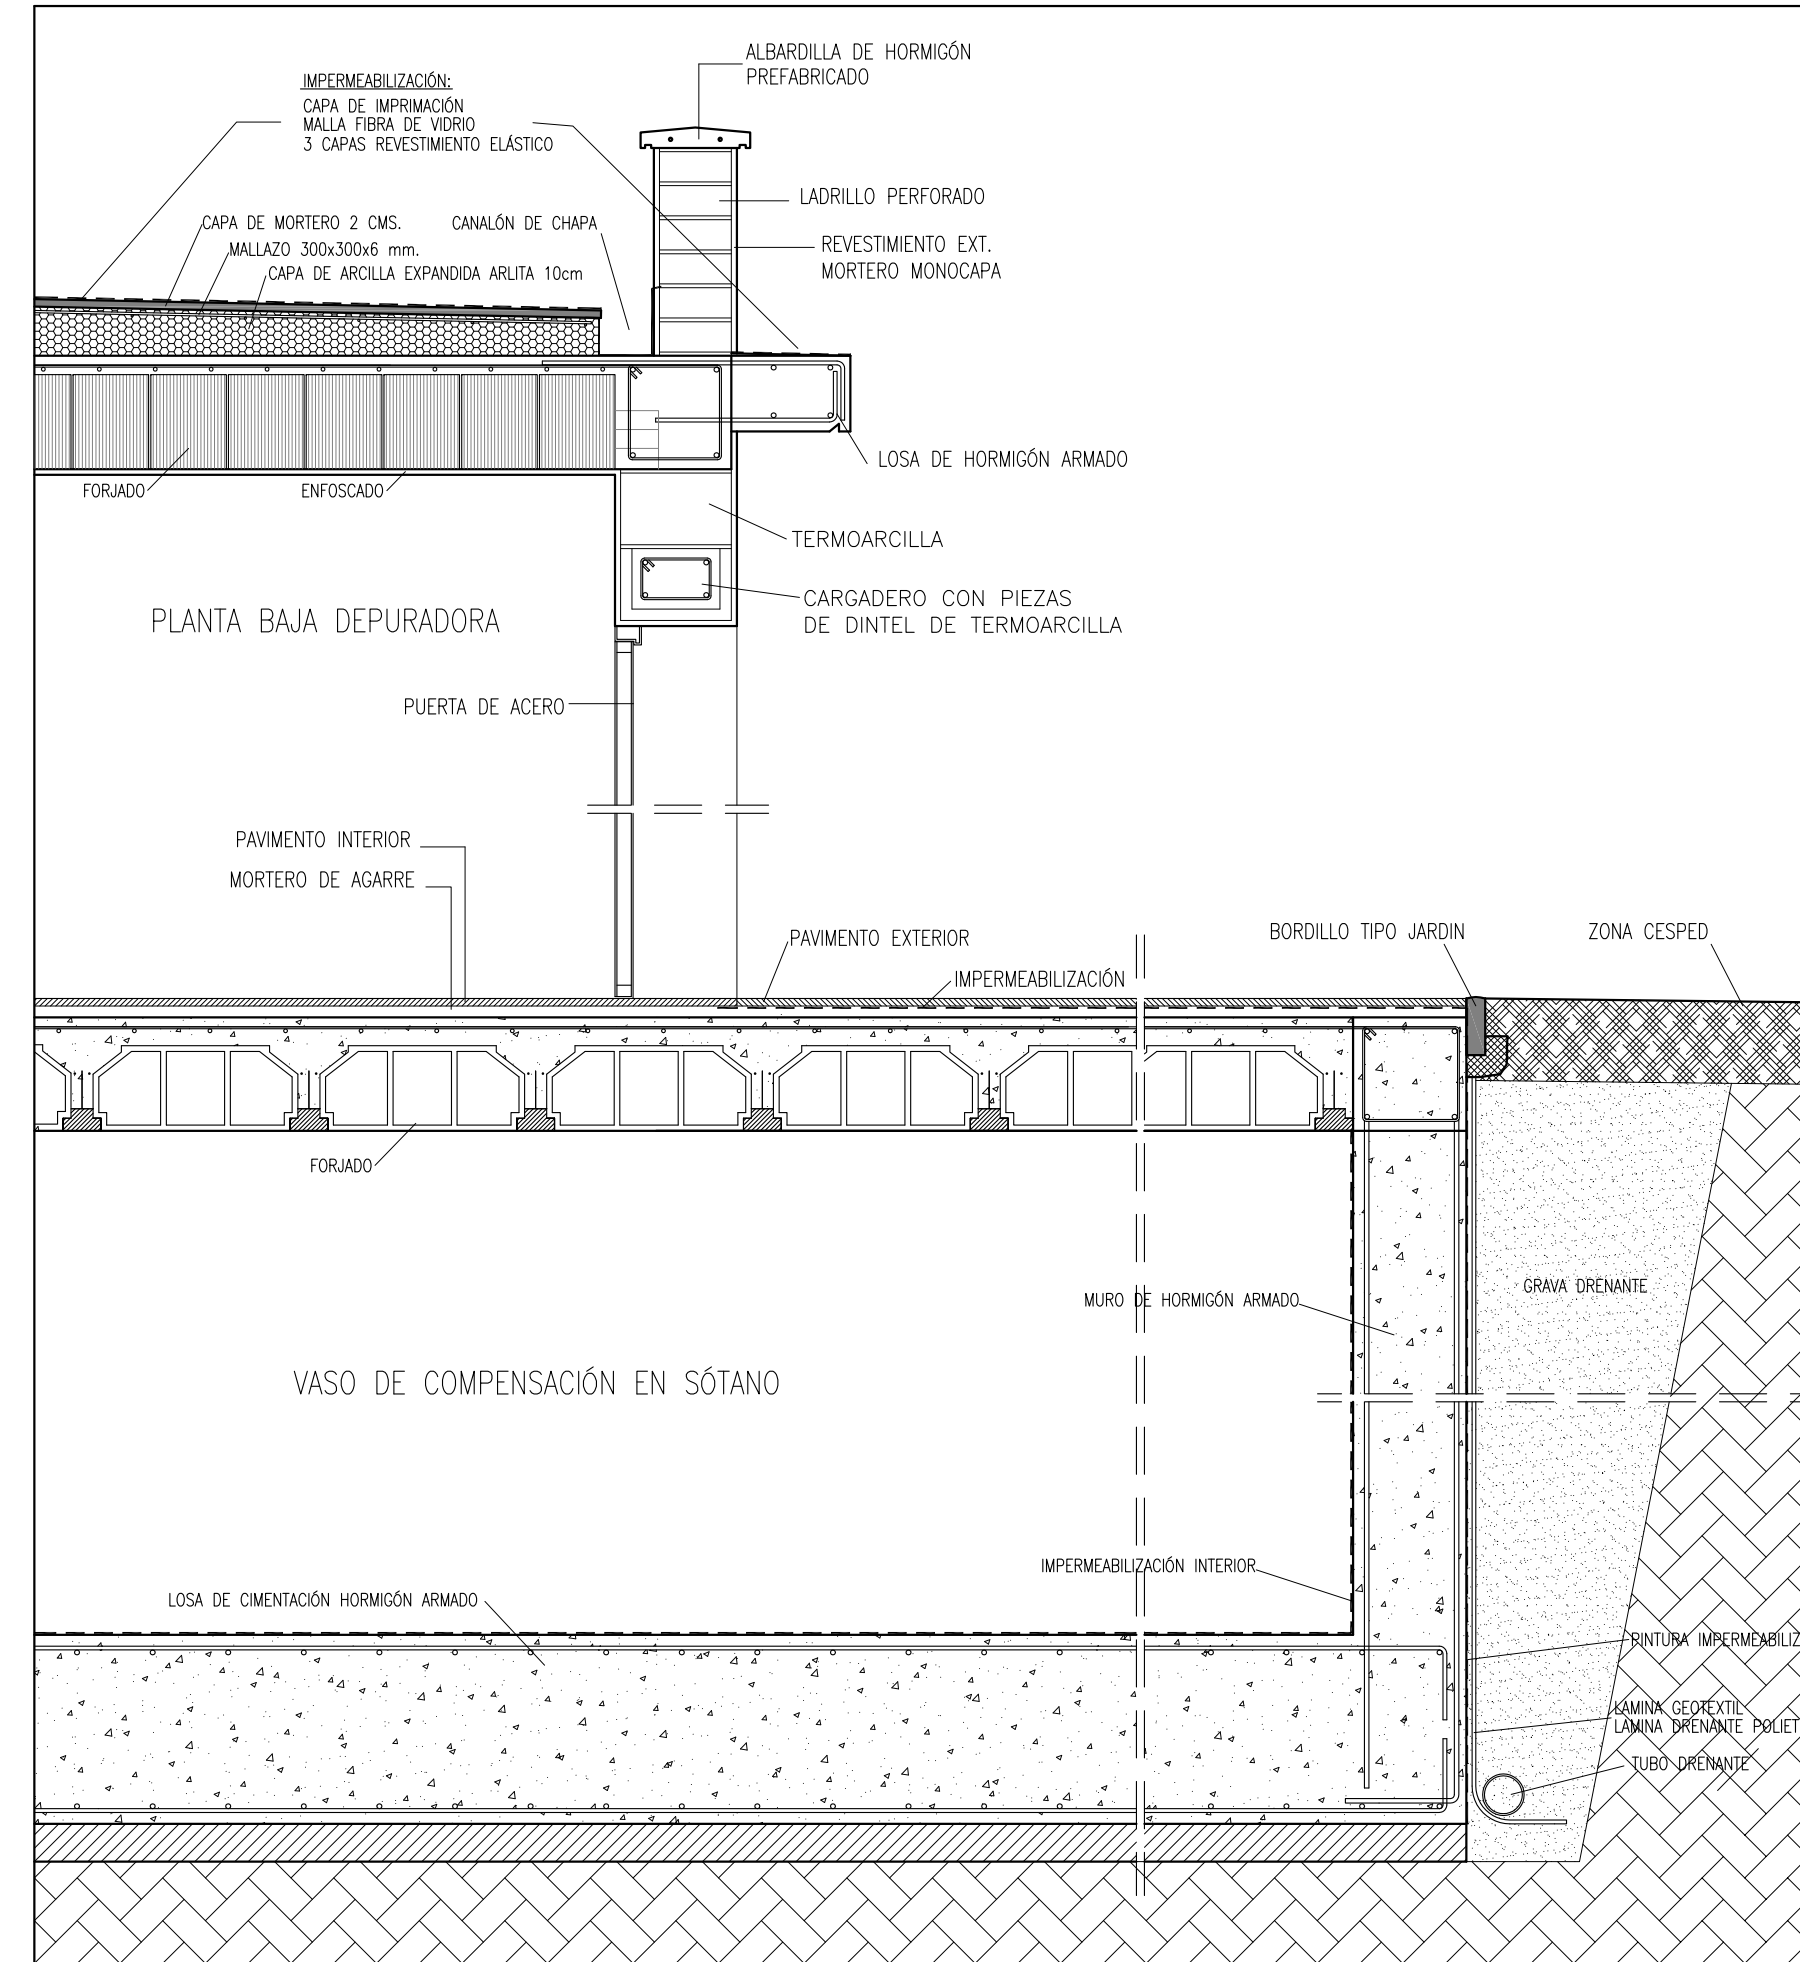


DETALLE B

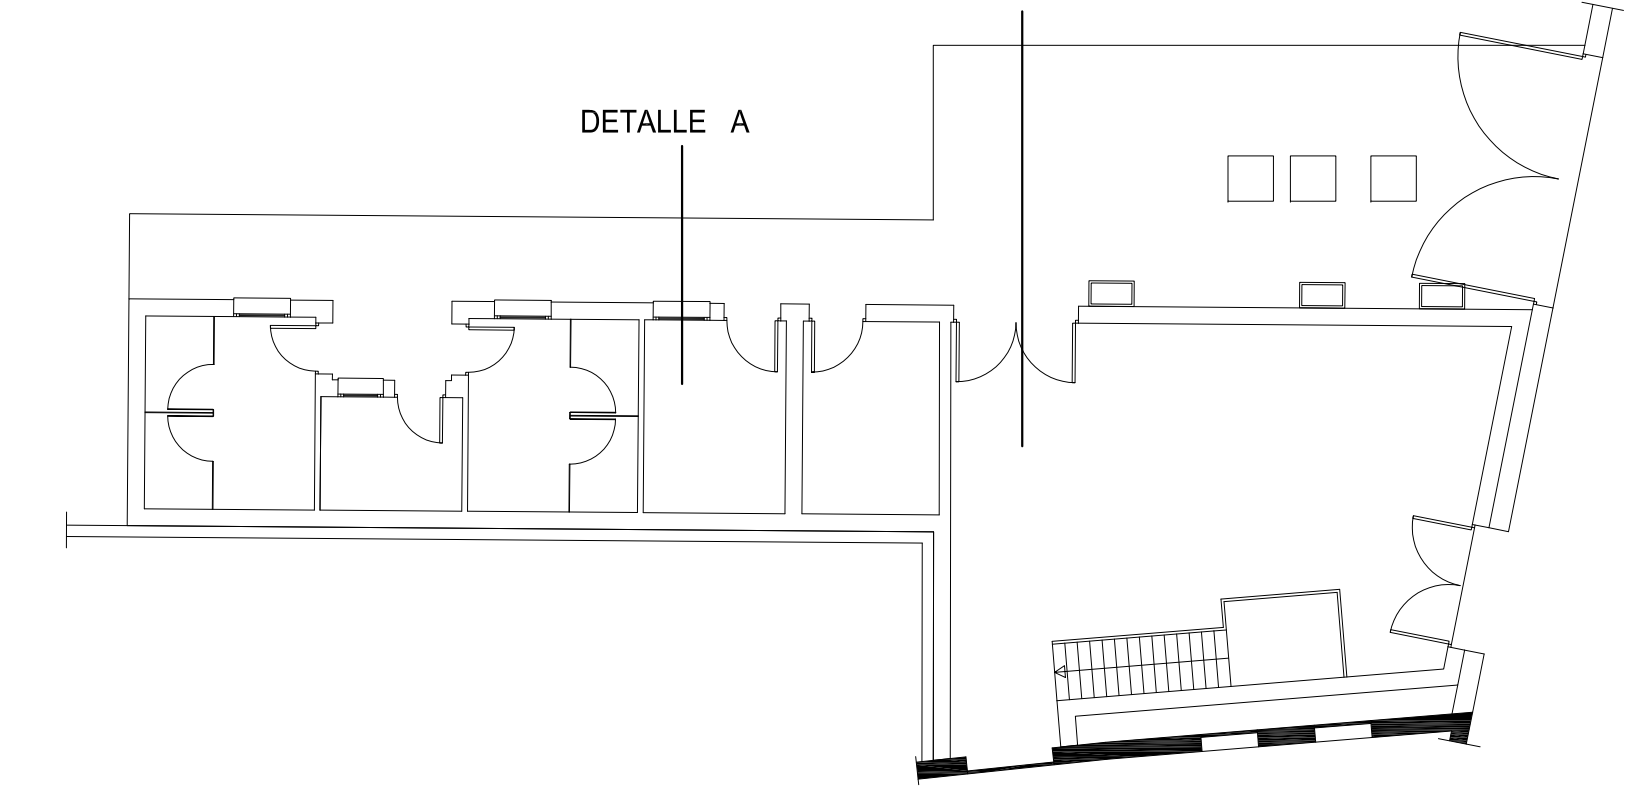

DETALLE BARANDILLA PERÍMETRO PISCINAS

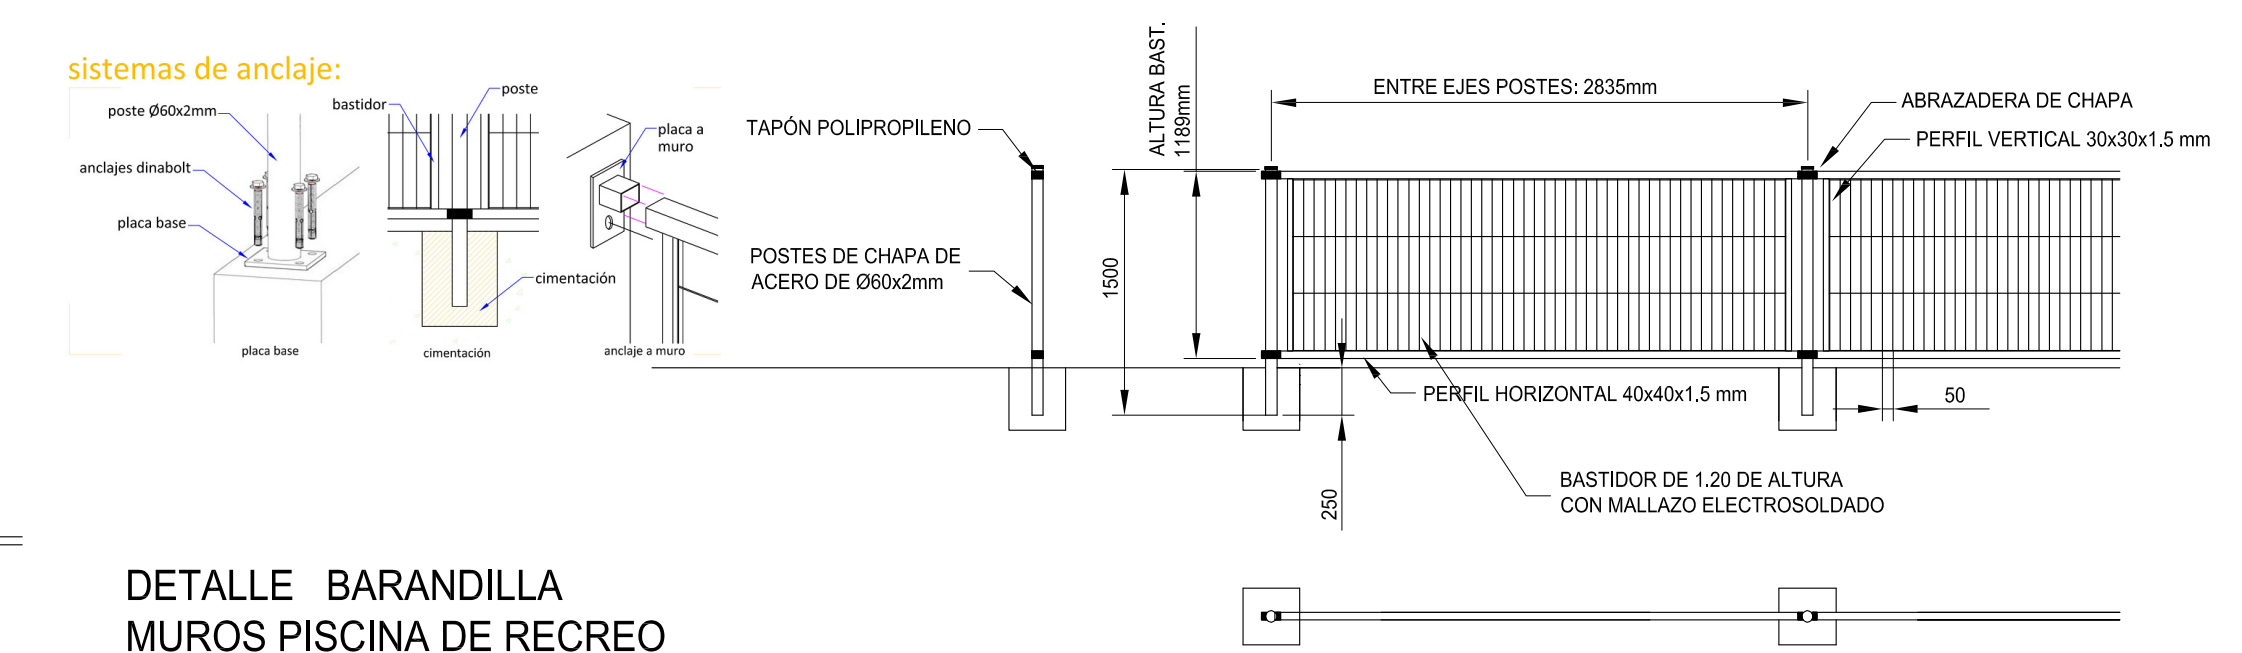

DETALLE BARANDILLA MUROS PISCINA DE RECREO

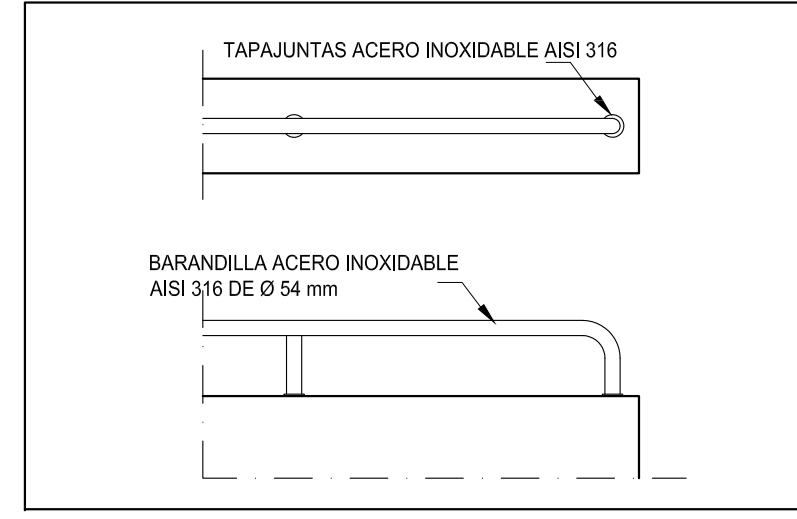

LOS ARQUITECTOS
Carmen Domínguez Imaz
Jesús Martínez González

ARQUITECTOS
 Carmen Domínguez Imaz
 Jesús Martínez González

PROYECTO DE REFORMA DE LAS PISCINAS MUNICIPALES DE AUTOL

PROPIEDAD DE: EXCMO. AYUNTAMIENTO DE AUTOL
 SITUACIÓN: PASEO DEL CIDACOS S/Nº AUTOL (LA RIOJA)

PLANO Nº 25 2018

DETALLES CONSTRUCTIVOS 1:20