
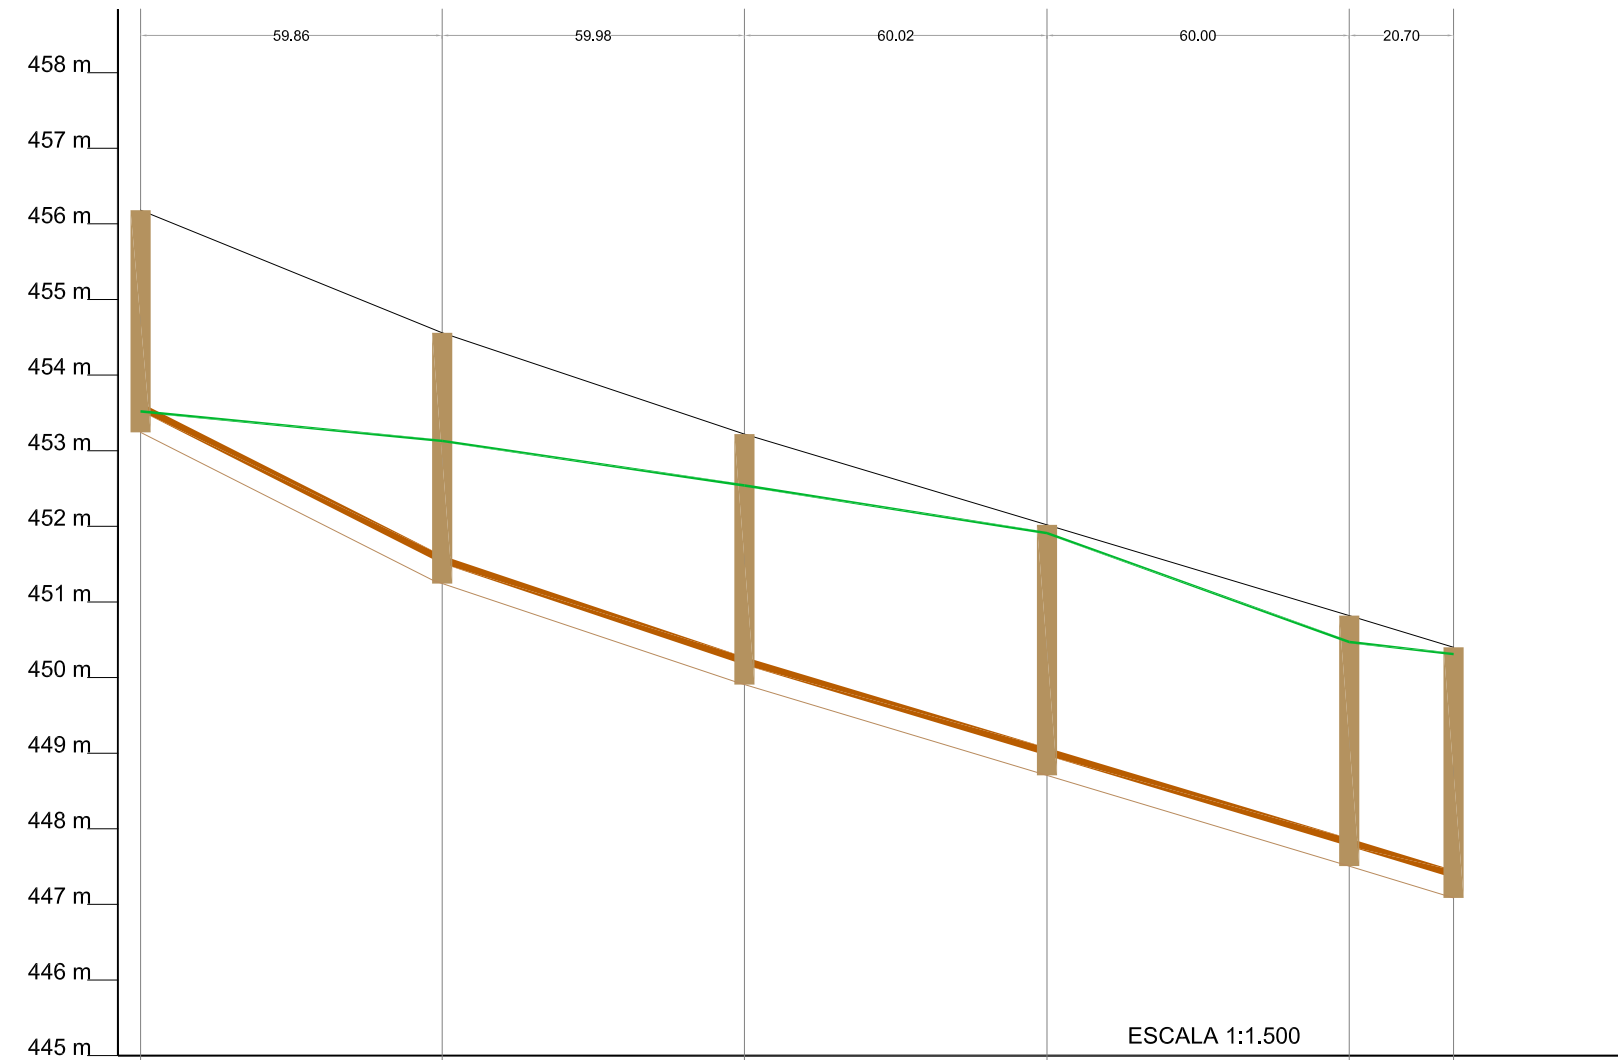


- ALCANTARILLA DE FECALES PVC Ø 315 pendiente > 1%
- RASANTE DE TERRENO ORIGINAL

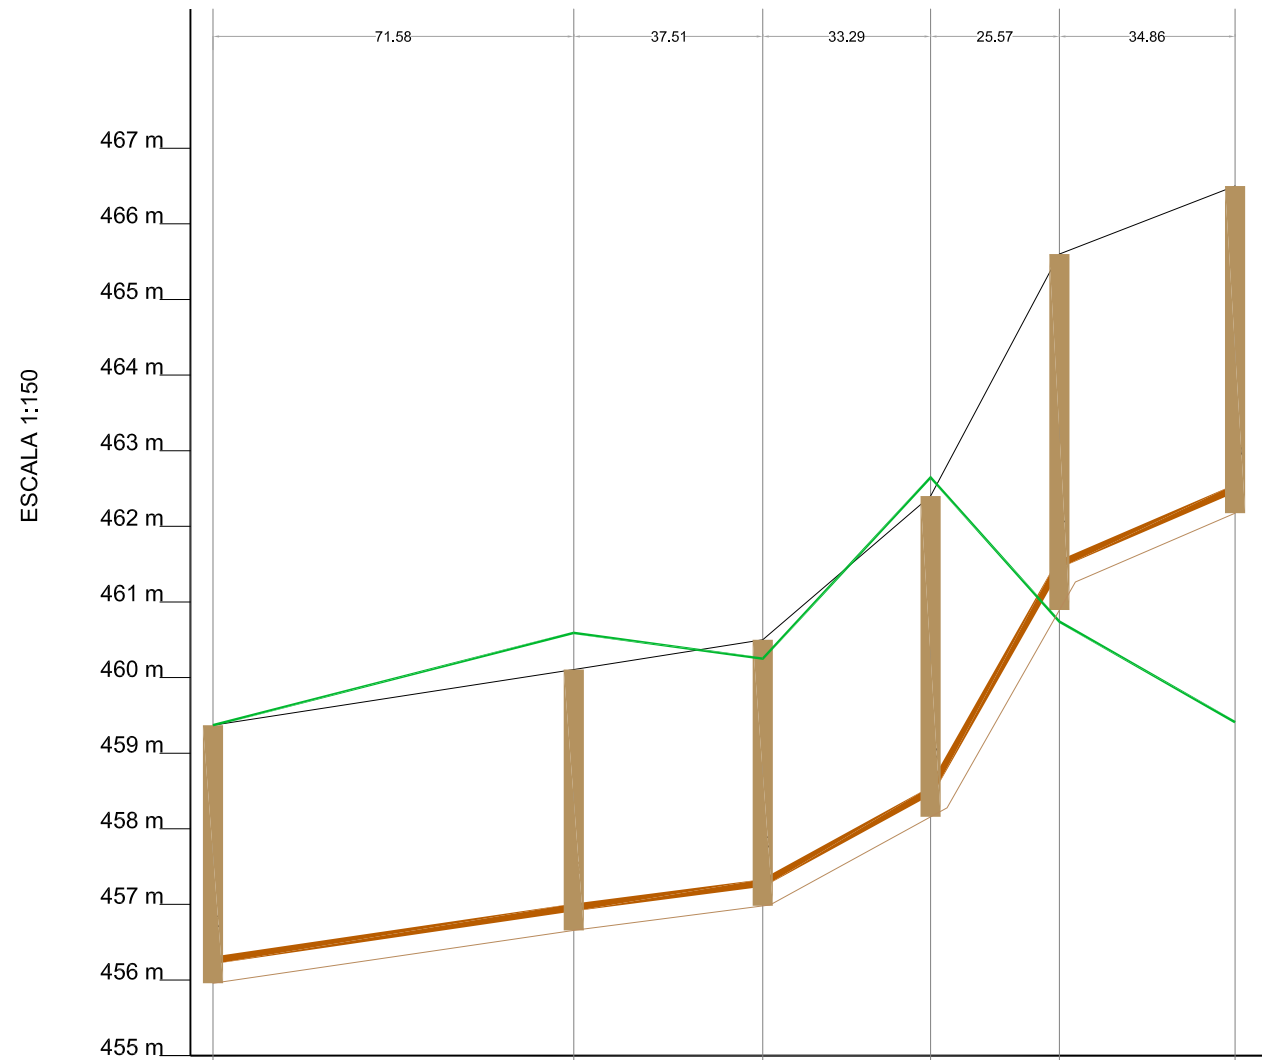

REFERENCIA POZO	AF12 (sector S-2)	F00	F01	F02	F03	F04	F05	F06	F07	F08	F09	F10
COTA TERRENO	459,36	460,59	460,25	462,65	467,30	464,45	453,52	453,13	452,54	451,91	450,47	450,31
COTA RASANTE	459,36	460,10	460,50	462,40	465,60	466,50	456,18	454,56	453,22	452,02	450,82	450,40
PROFUNDIDAD POZO	456,26	456,96	457,30	458,50	461,50	462,50	453,58	451,56	450,22	449,02	447,82	447,40

PLAN PARCIAL DEL SECTOR 5 DEL PLAN GENERAL MUNICIPAL DE AUTOL plano INF-2b

PROMOTOR: MARQUÉS DE REINOSA, S. COOPERATIVA

EQUIPO REDACTOR:

Esquema de la red de saneamiento de fecales

Sergio Rojo (Arquitecto)

Sara Mendoza (Ing. Caminos, C. y P.)

Mª José Nestares (Abogada)

Nieves Mendoza (Abogada)

Julio 2020 - Escala: 1/1.500