


SECTOR 5

BODEGA

78.750,88 m²

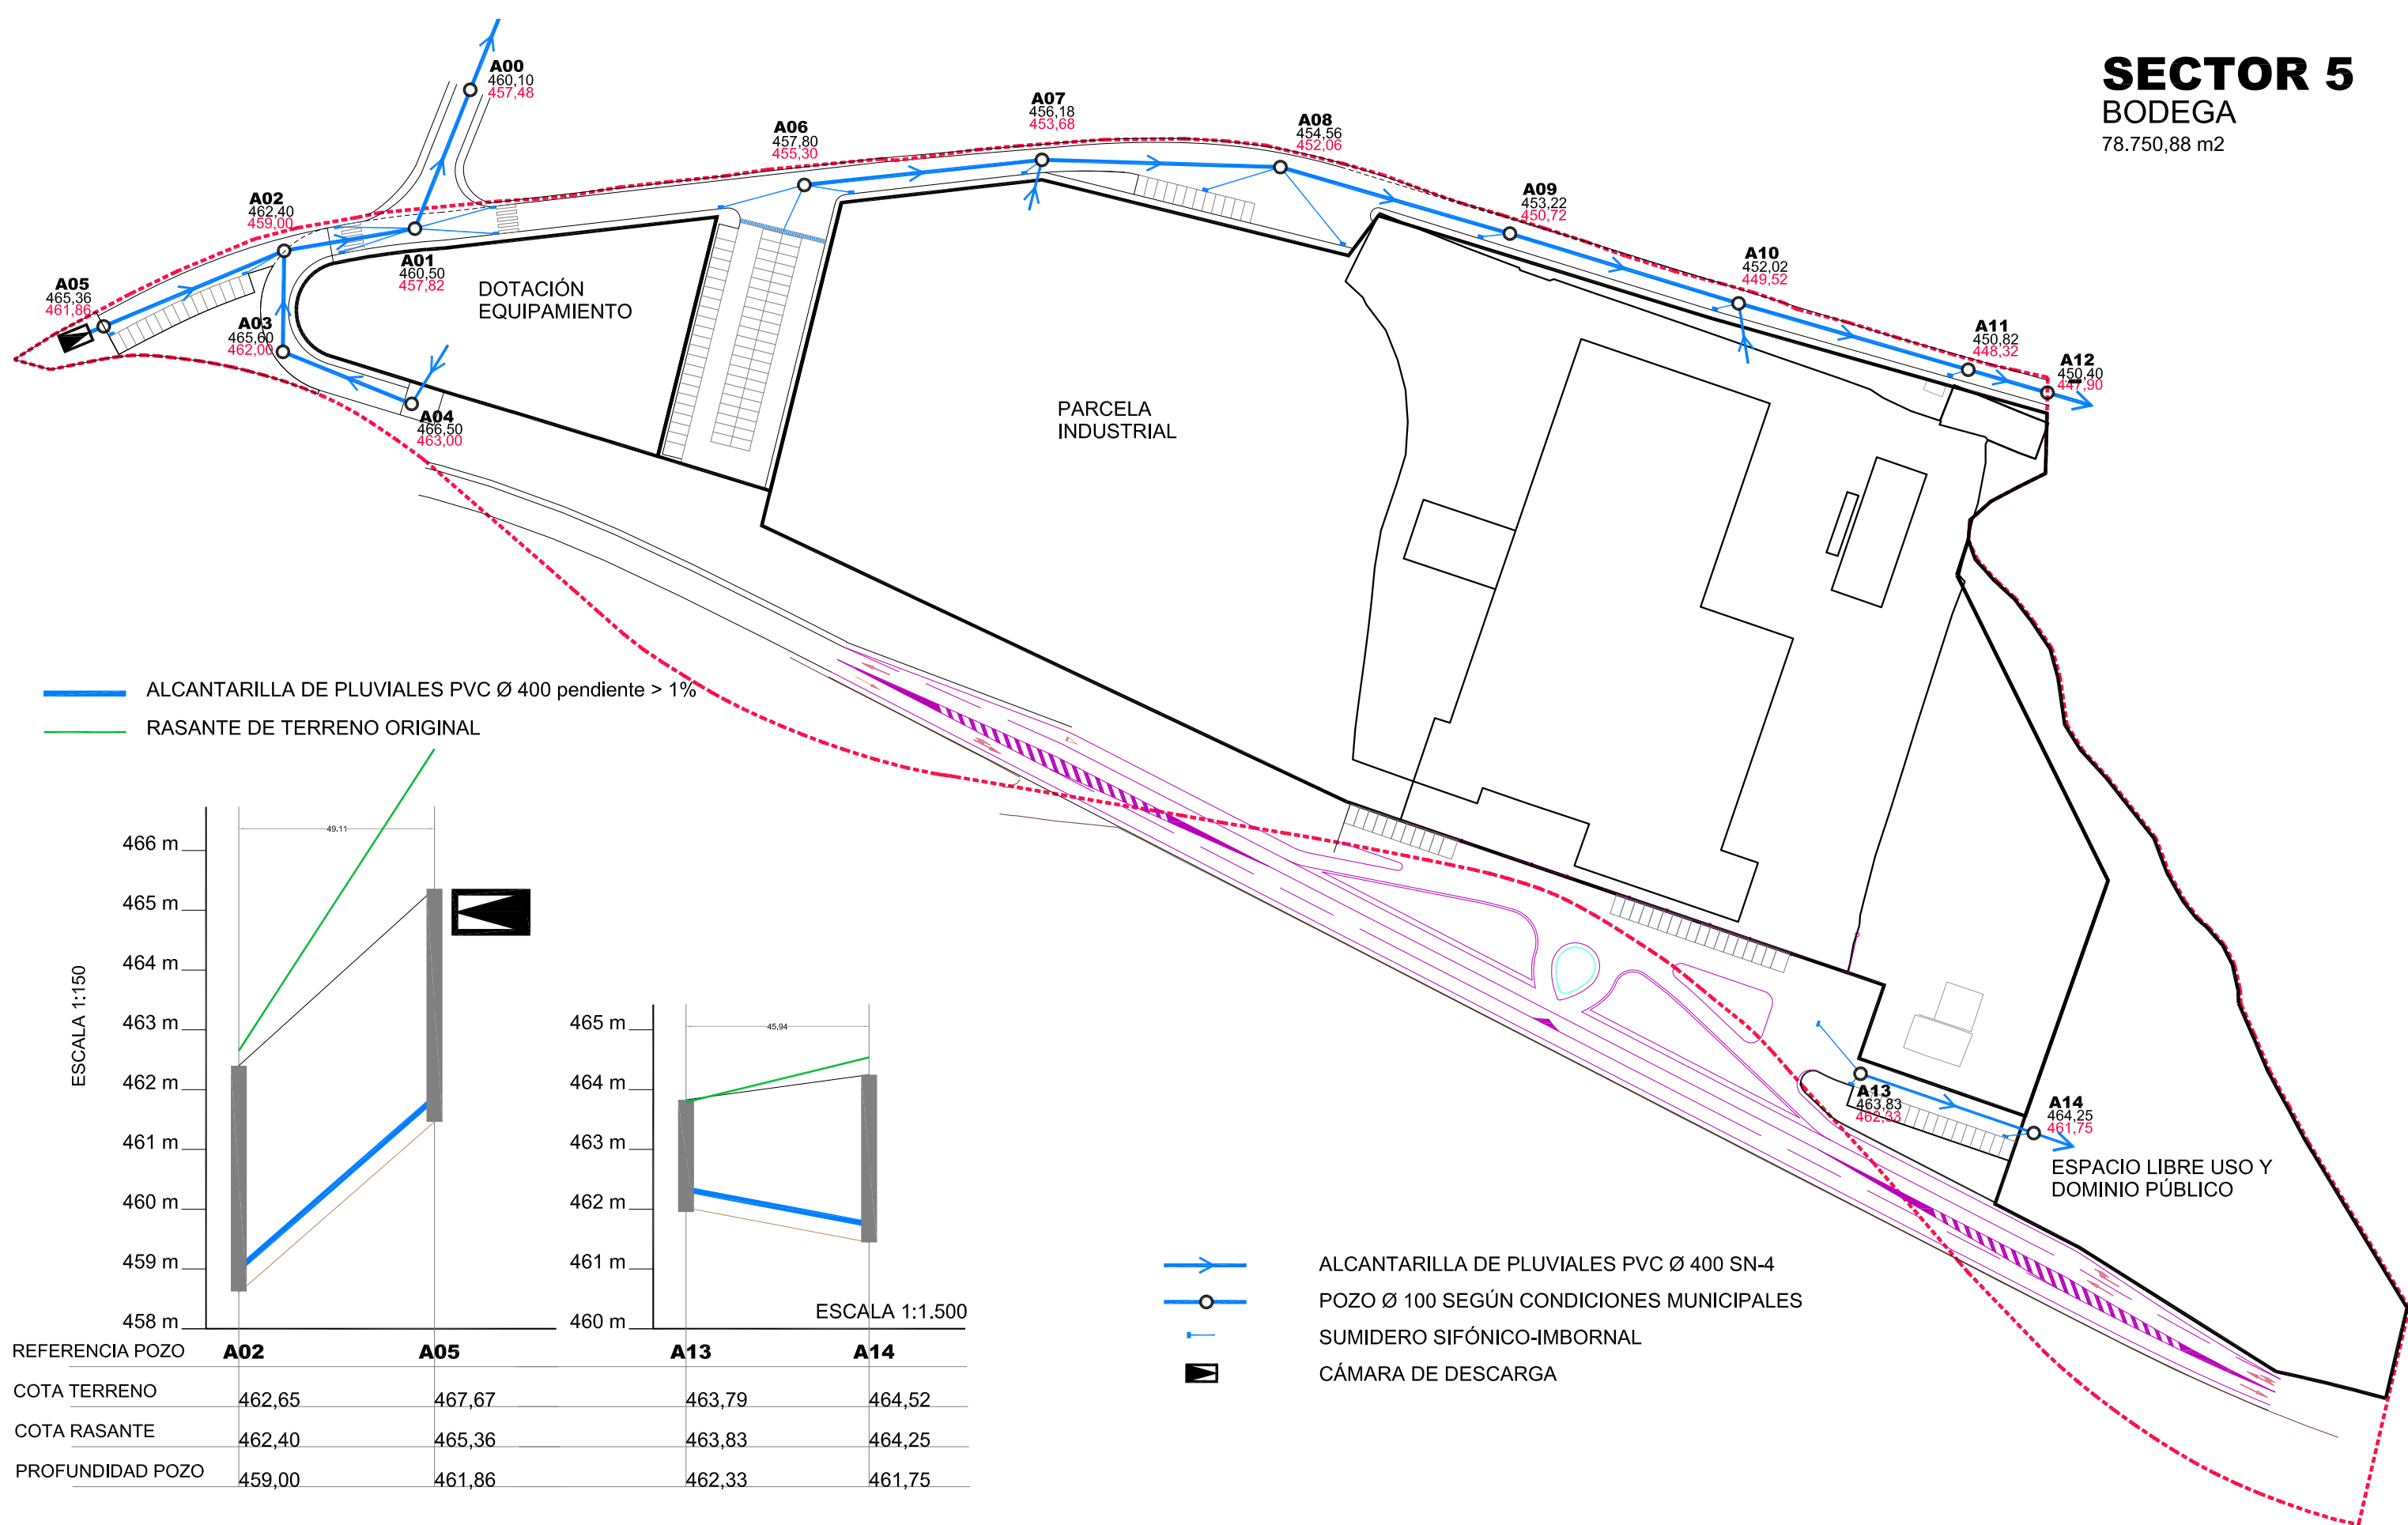

PLAN PARCIAL DEL SECTOR 5 DEL PLAN GENERAL MUNICIPAL DE AUTOL

plano INF-3a

PROMOTOR: MARQUÉS DE REINOSA, S. COOPERATIVA

EQUIPO REDACTOR:

Esquema de la red de saneamiento de pluviales

Sergio Rojo (Arquitecto)

Sara Mendoza (Ing. Caminos, C. y P.)

M^a José Nestares (Abogada)

Nieves Mendoza (Abogada)

Julio 2020 - Escala: 1/1.500