


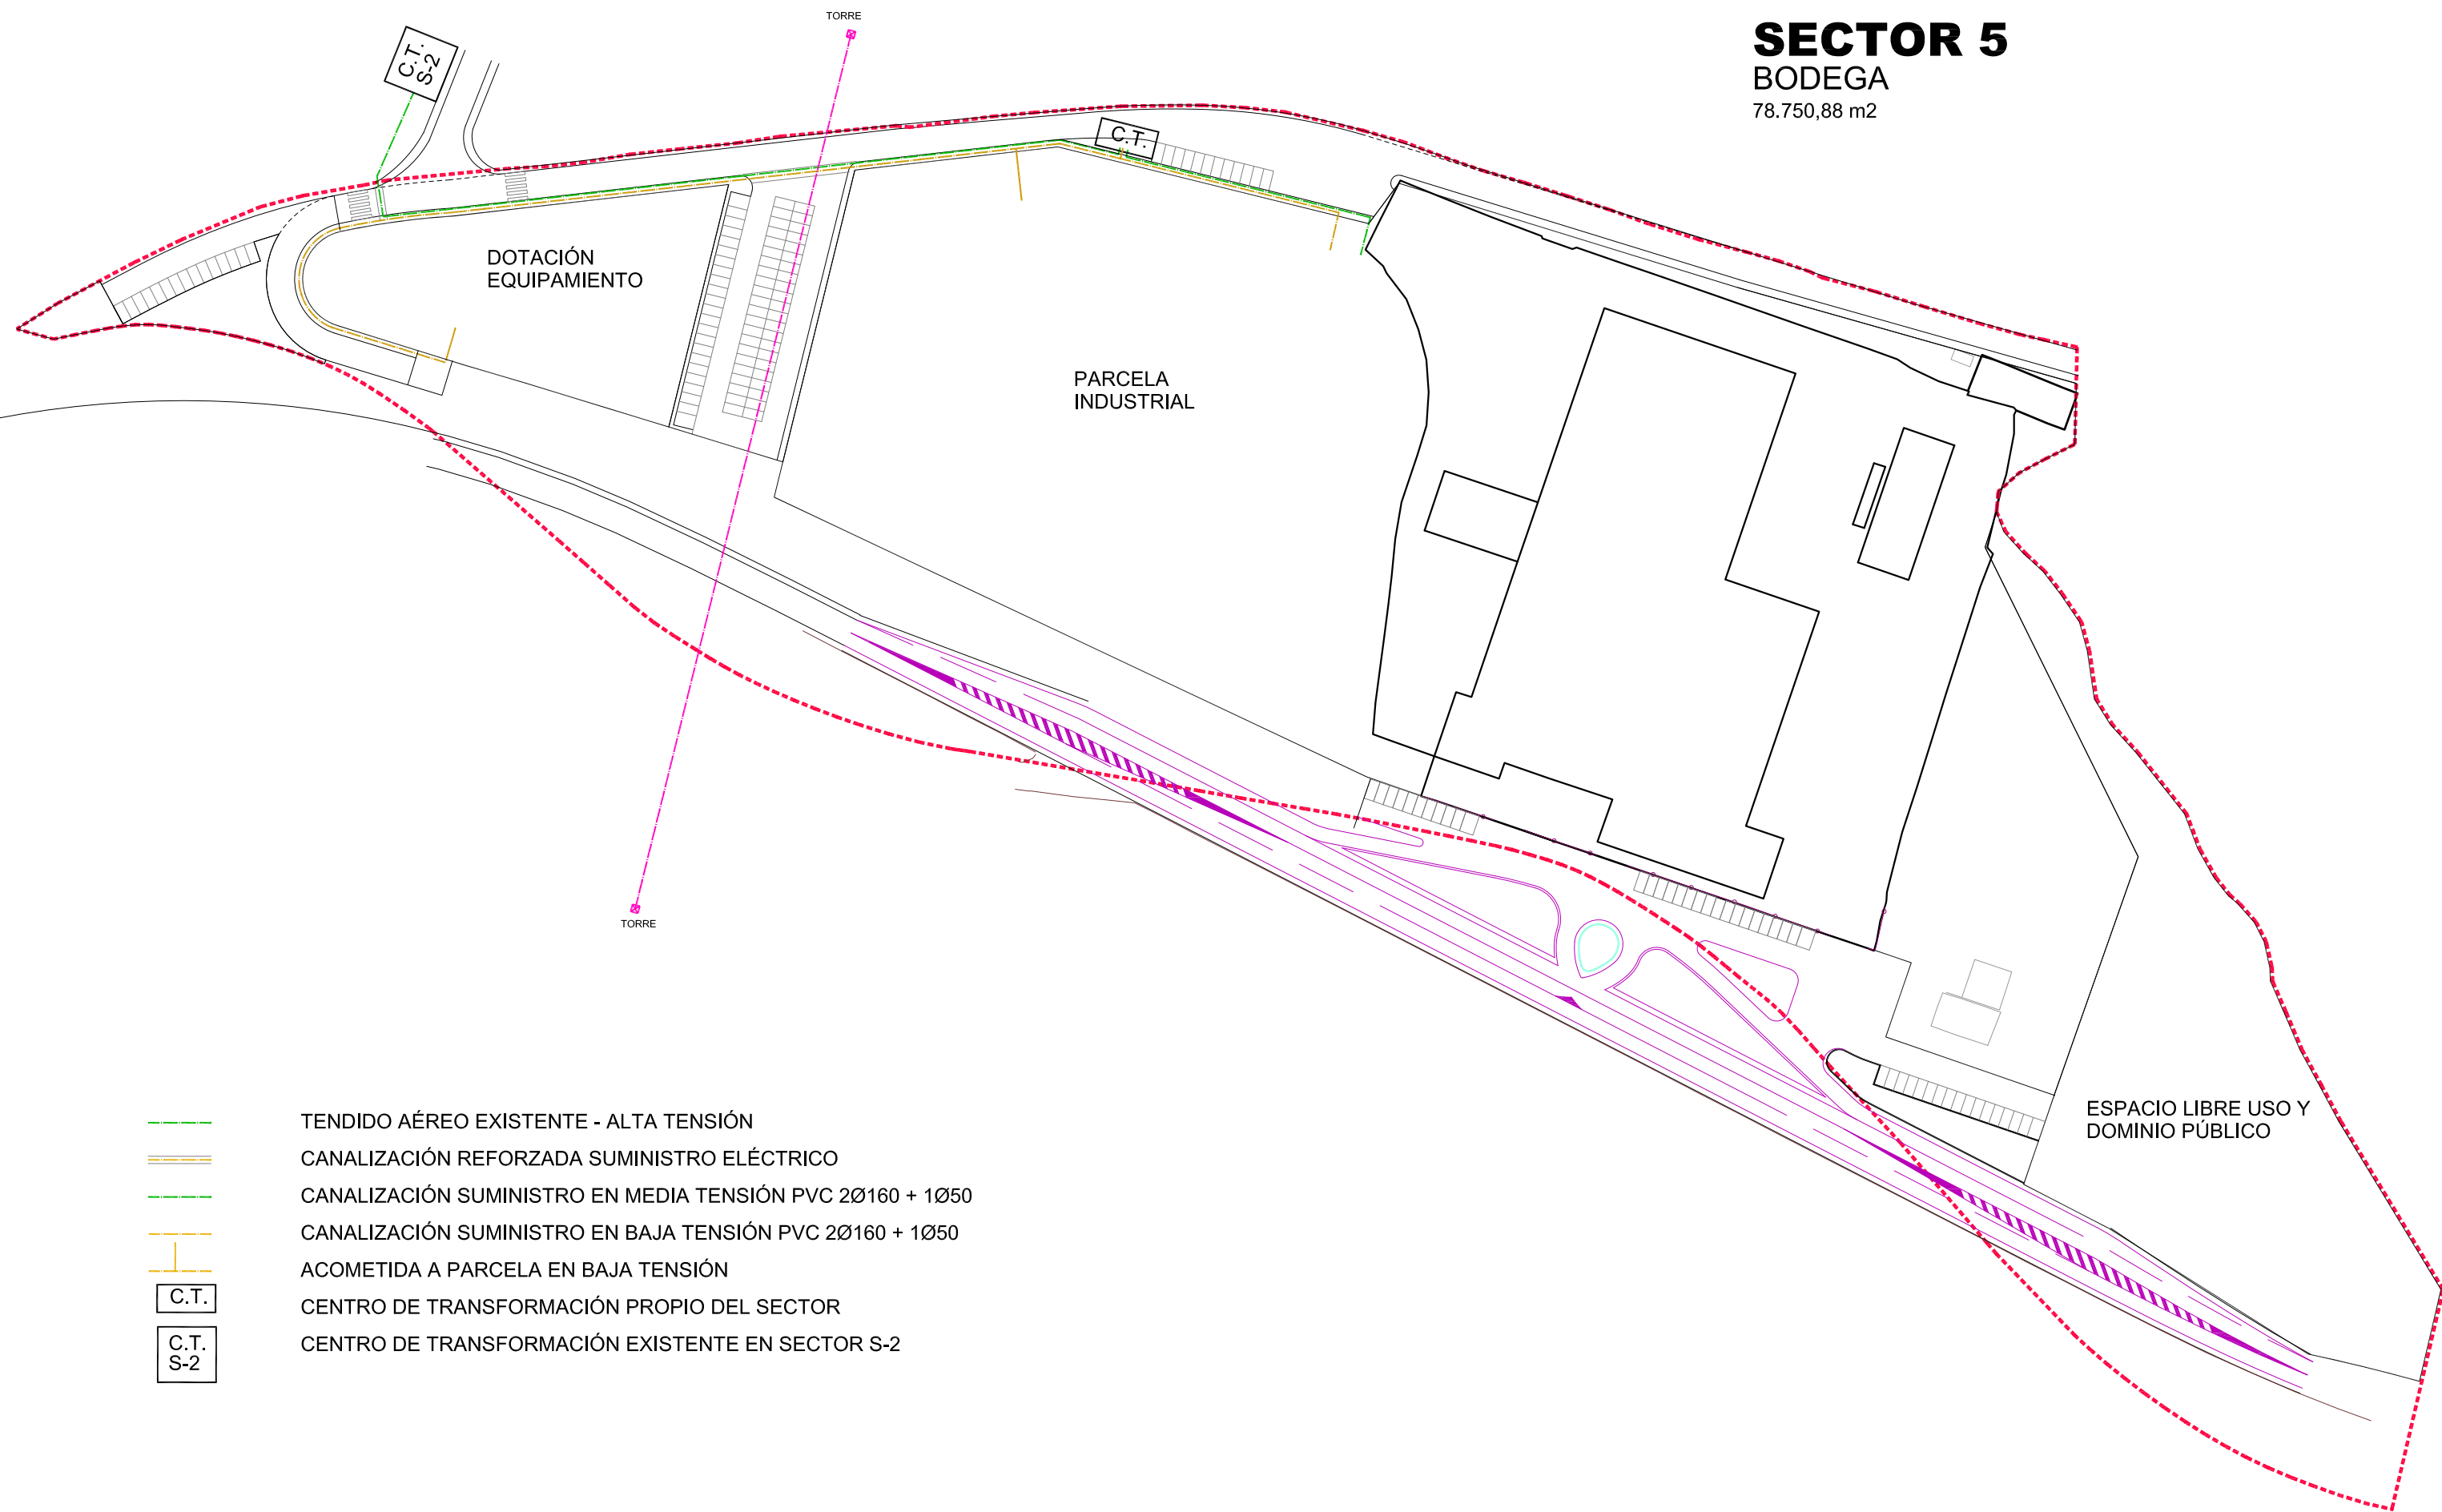


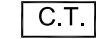
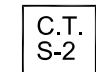


SECTOR 5

BODEGA

78.750,88 m²



-  TENDIDO AÉREO EXISTENTE - ALTA TENSIÓN
-  CANALIZACIÓN REFORZADA SUMINISTRO ELÉCTRICO
-  CANALIZACIÓN SUMINISTRO EN MEDIA TENSIÓN PVC 2Ø160 + 1Ø50
-  CANALIZACIÓN SUMINISTRO EN BAJA TENSIÓN PVC 2Ø160 + 1Ø50
-  ACOMETIDA A PARCELA EN BAJA TENSIÓN
-  CENTRO DE TRANSFORMACIÓN PROPIO DEL SECTOR
-  CENTRO DE TRANSFORMACIÓN EXISTENTE EN SECTOR S-2

PLAN PARCIAL DEL SECTOR 5 DEL PLAN GENERAL MUNICIPAL DE AUTOL

plano INF-4

PROMOTOR: MARQUÉS DE REINOSA, S. COOPERATIVA

EQUIPO REDACTOR:

Esquema de la red de energía eléctrica

Sergio Rojo (Arquitecto)

Sara Mendoza (Ing. Caminos, C. y P.)

M^a José Nestares (Abogada)

Nieves Mendoza (Abogada)

Julio 2020 - Escala: 1/1.500