


# SECTOR 5

BODEGA

78.750,88 m<sup>2</sup>

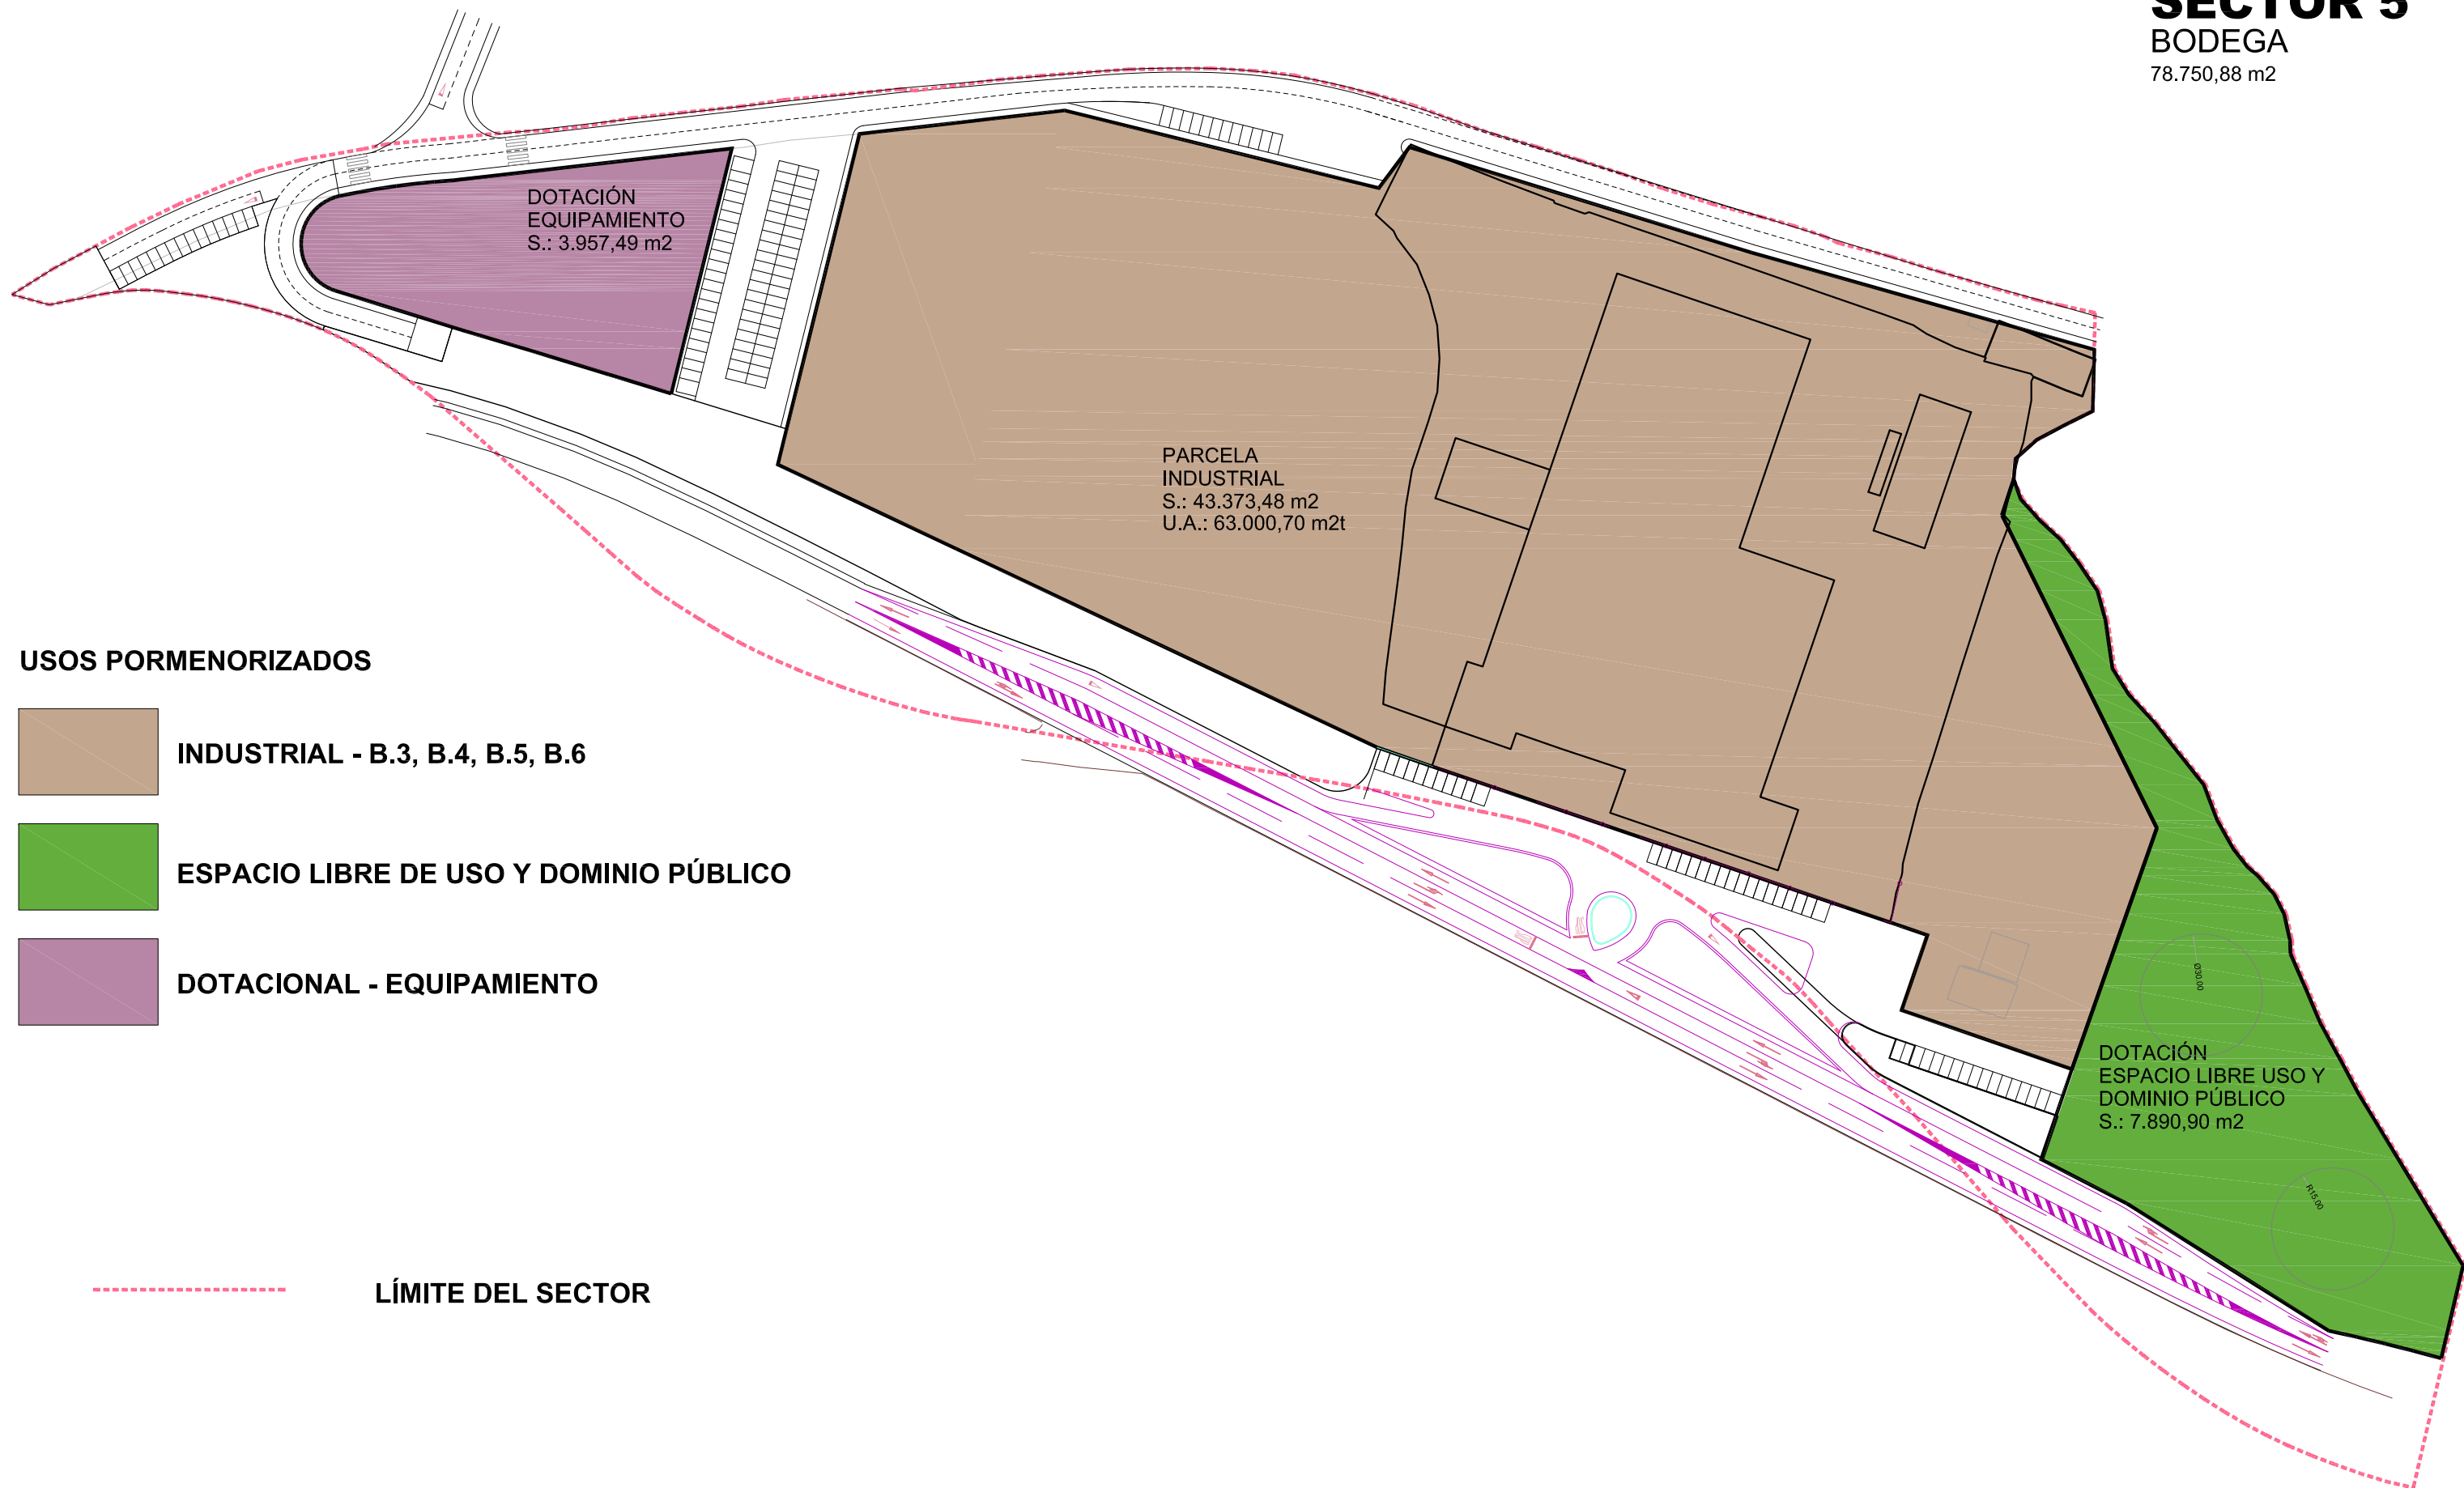

## PLAN PARCIAL DEL SECTOR 5 DEL PLAN GENERAL MUNICIPAL DE AUTOL

plano 0-2 a

PROMOTOR: MARQUÉS DE REINOSA, S. COOPERATIVA

EQUIPO REDACTOR:

Usos pormenorizados

Sergio Rojo (Arquitecto)

Sara Mendoza (Ing. Caminos, C. y P.)

M<sup>a</sup> José Nestares (Abogada)

Nieves Mendoza (Abogada)

Julio 2020 - Escala: 1/1.500