


SECTOR 5

BODEGA

78.750,88 m²

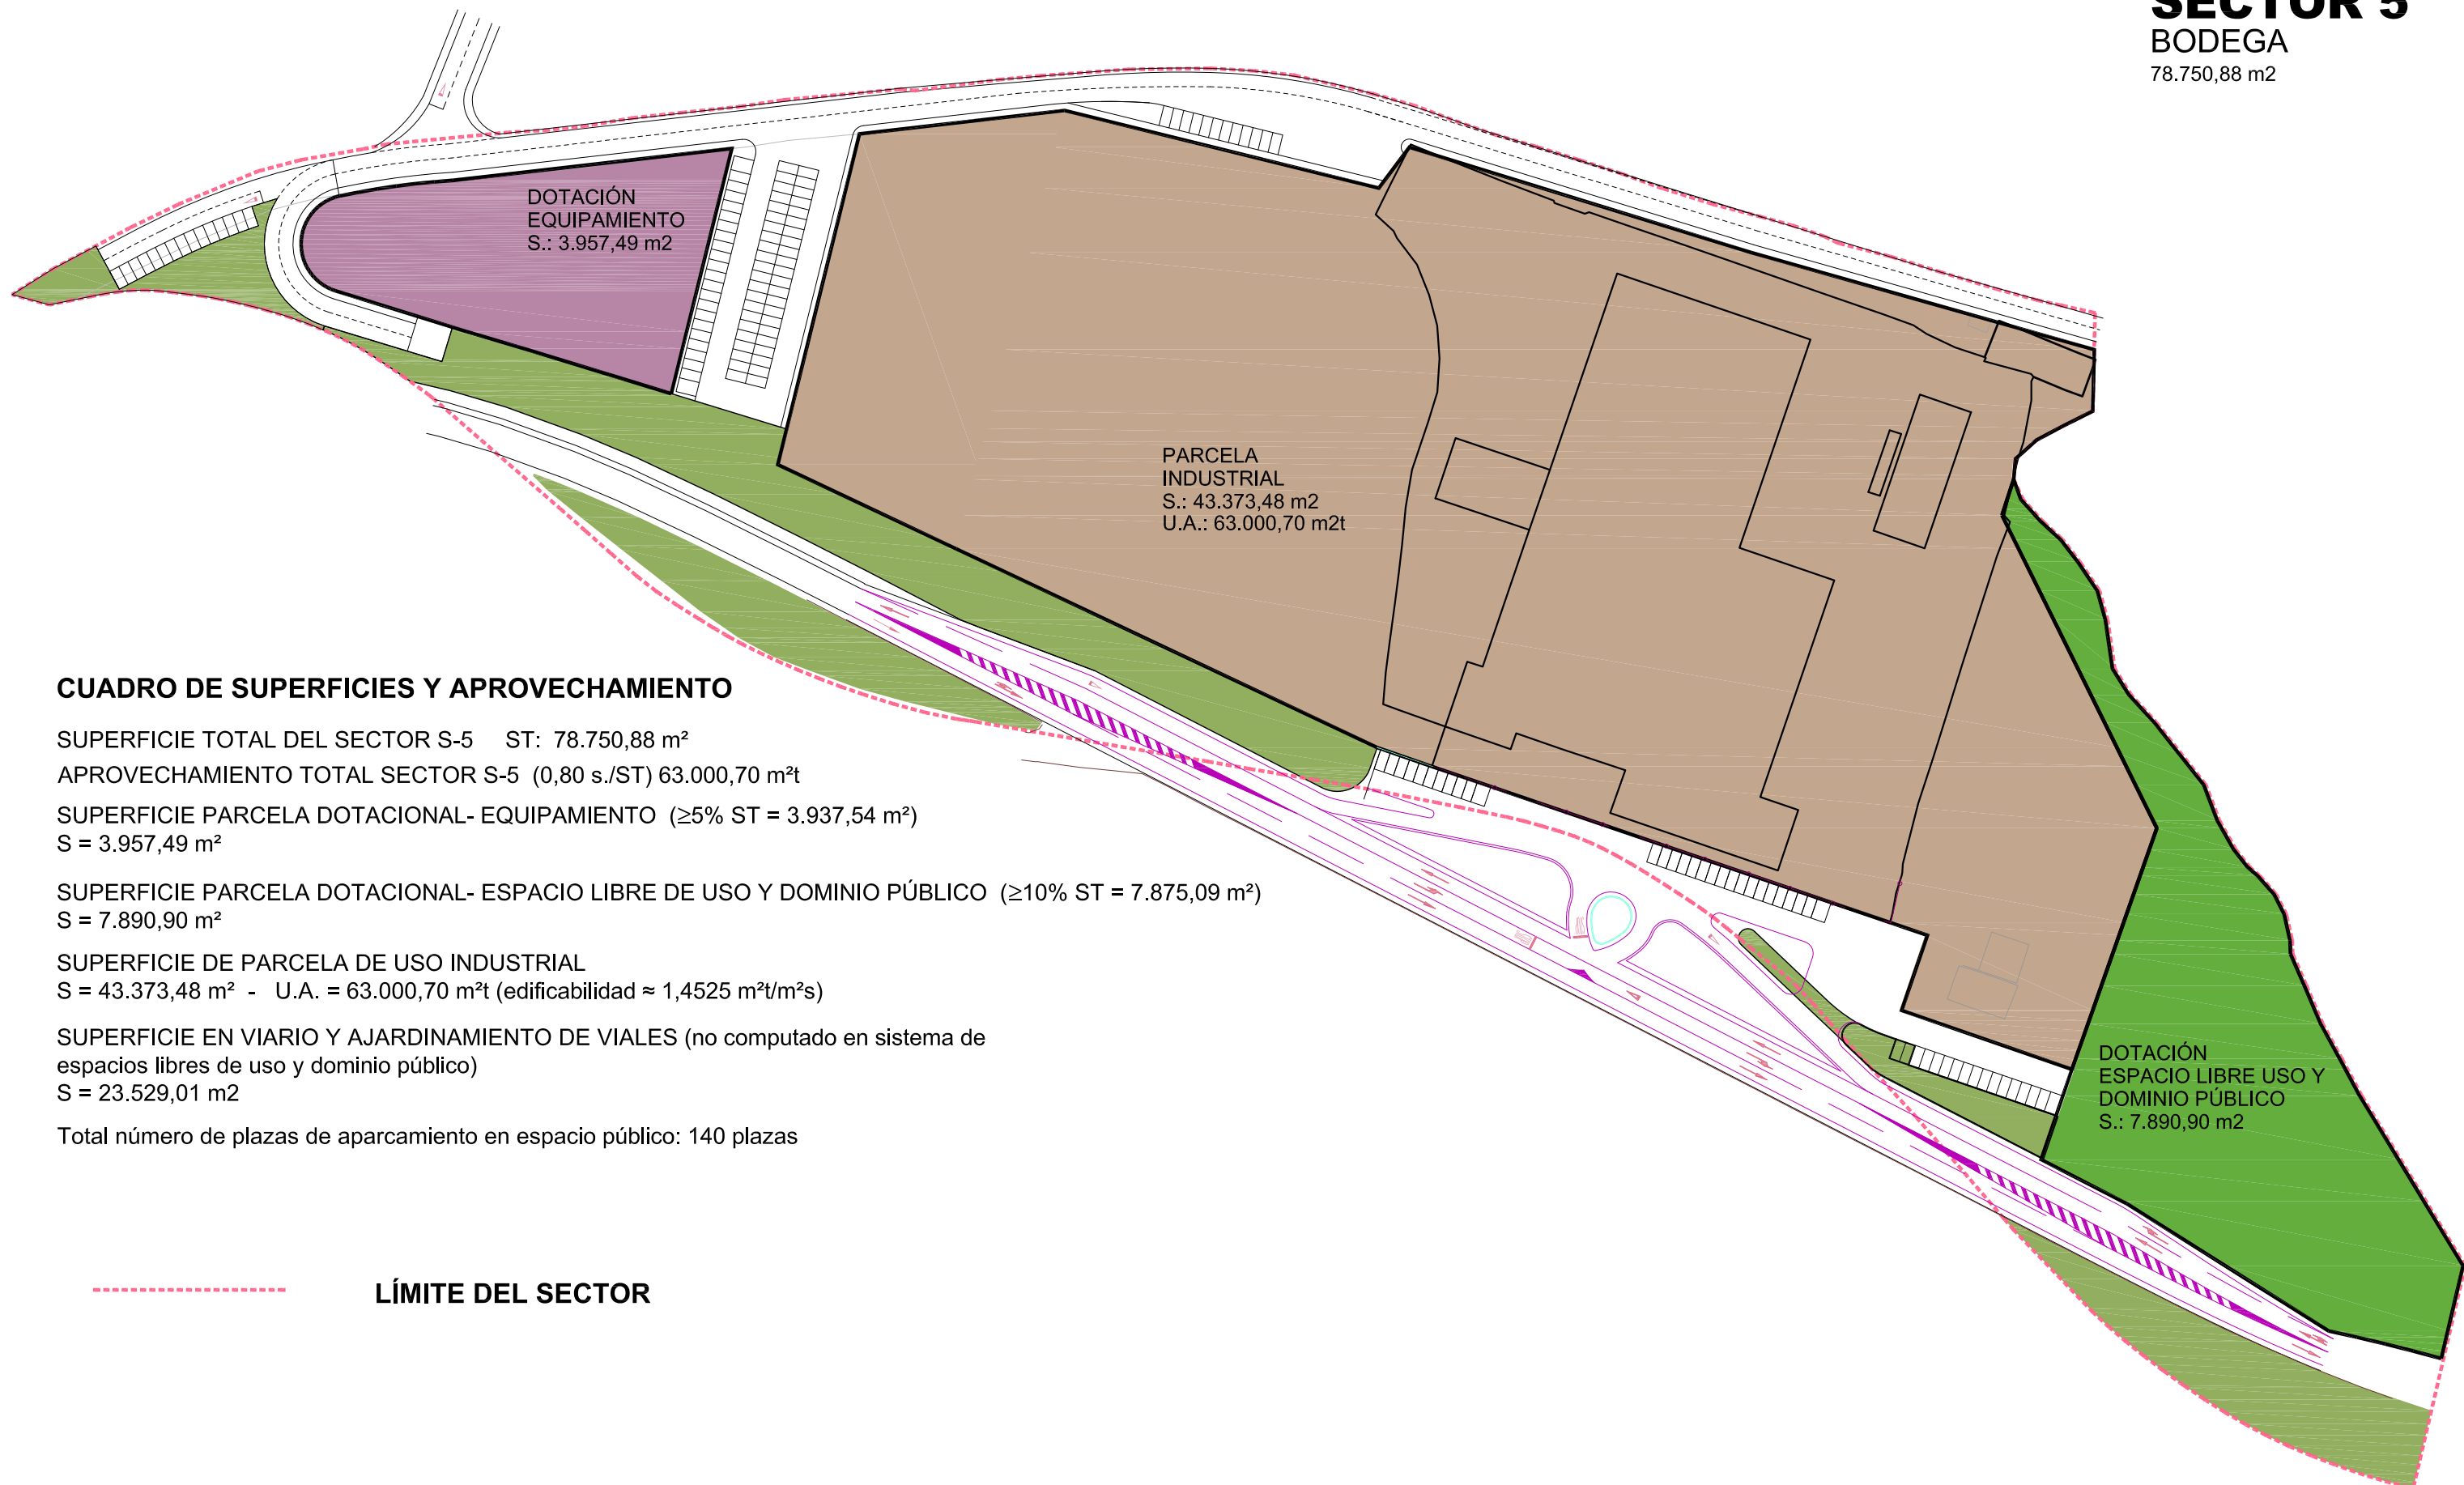

CUADRO DE SUPERFICIES Y APROVECHAMIENTO

SUPERFICIE TOTAL DEL SECTOR S-5 ST: 78.750,88 m²

APROVECHAMIENTO TOTAL SECTOR S-5 (0,80 s./ST) 63.000,70 m²t

SUPERFICIE PARCELA DOTACIONAL- EQUIPAMIENTO ($\geq 5\%$ ST = 3.937,54 m²)
S = 3.957,49 m²

SUPERFICIE PARCELA DOTACIONAL- ESPACIO LIBRE DE USO Y DOMINIO PÚBLICO ($\geq 10\%$ ST = 7.875,09 m²)
S = 7.890,90 m²

SUPERFICIE DE PARCELA DE USO INDUSTRIAL
S = 43.373,48 m² - U.A. = 63.000,70 m²t (edificabilidad $\approx 1,4525$ m²t/m²s)

SUPERFICIE EN VIARIO Y AJARDINAMIENTO DE VIALES (no computado en sistema de espacios libres de uso y dominio público)
S = 23.529,01 m²

Total número de plazas de aparcamiento en espacio público: 140 plazas

----- LÍMITE DEL SECTOR

PLAN PARCIAL DEL SECTOR 5 DEL PLAN GENERAL MUNICIPAL DE AUTOL

plano O-2 b

PROMOTOR: MARQUÉS DE REINOSA, S. COOPERATIVA

EQUIPO REDACTOR:

Ordenación

Sergio Rojo (Arquitecto)

Sara Mendoza (Ing. Caminos, C. y P.)

M^a José Nestares (Abogada)

Nieves Mendoza (Abogada)

Julio 2020 - Escala: 1/1.500