


SECCION ZANJA TELEFONIA

ESCALA 1/10

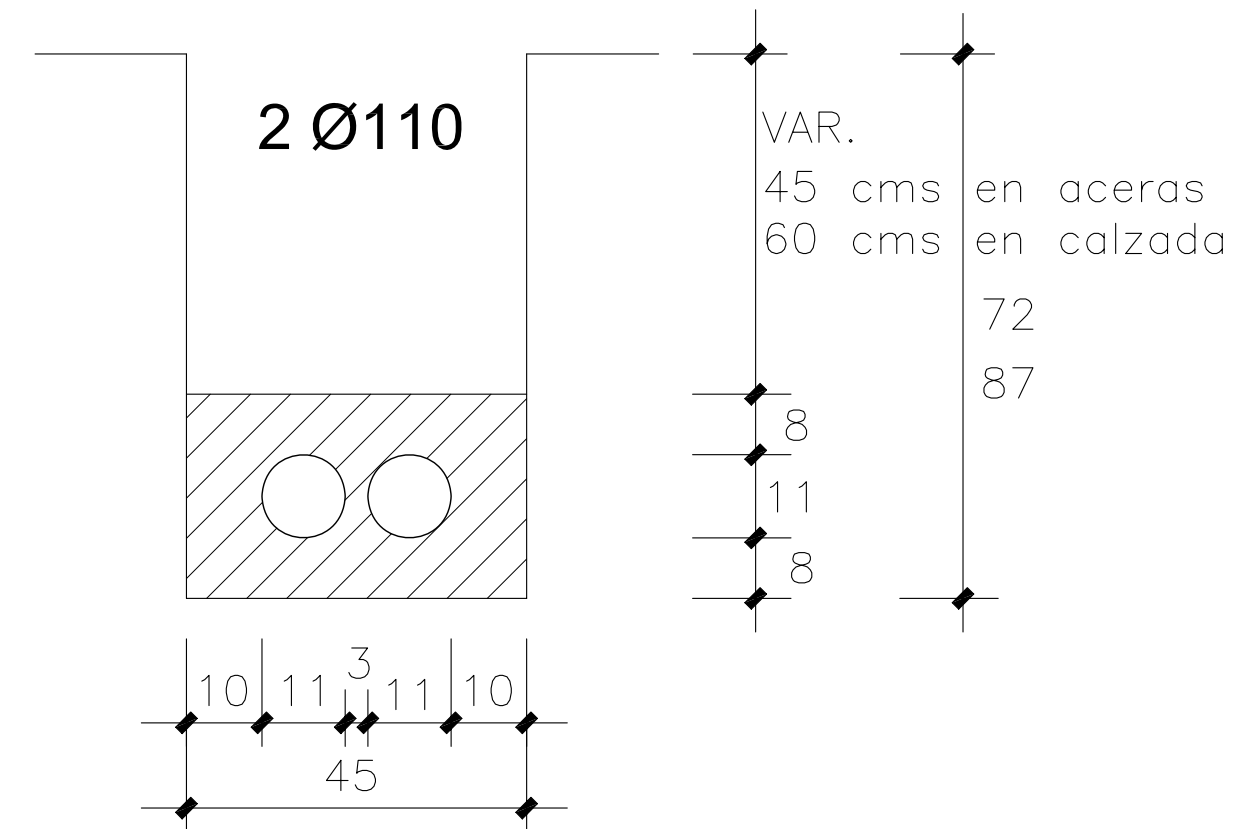

LOS ARQUITECTOS <i>Carmen Domínguez Imaz</i> <i>Jesús Martínez González</i>	0 1 2 3 ARQUITECTOS	
	Carmen Domínguez Imaz Jesús Martínez González MEJORA DE LA CALLE GENERAL GONZALEZ GALLARZA EN AUTOL	
PLANO N° 7	PROPIEDAD DE: EXCMO. AYUNTAMIENTO DE AUTOL SITUACION : C/ GENERAL GONZALEZ GALLARZA AUTOL (LA RIOJA)	RED DE TELECOMUNICACIONES 1:250
2009		